


新世界との邂逅

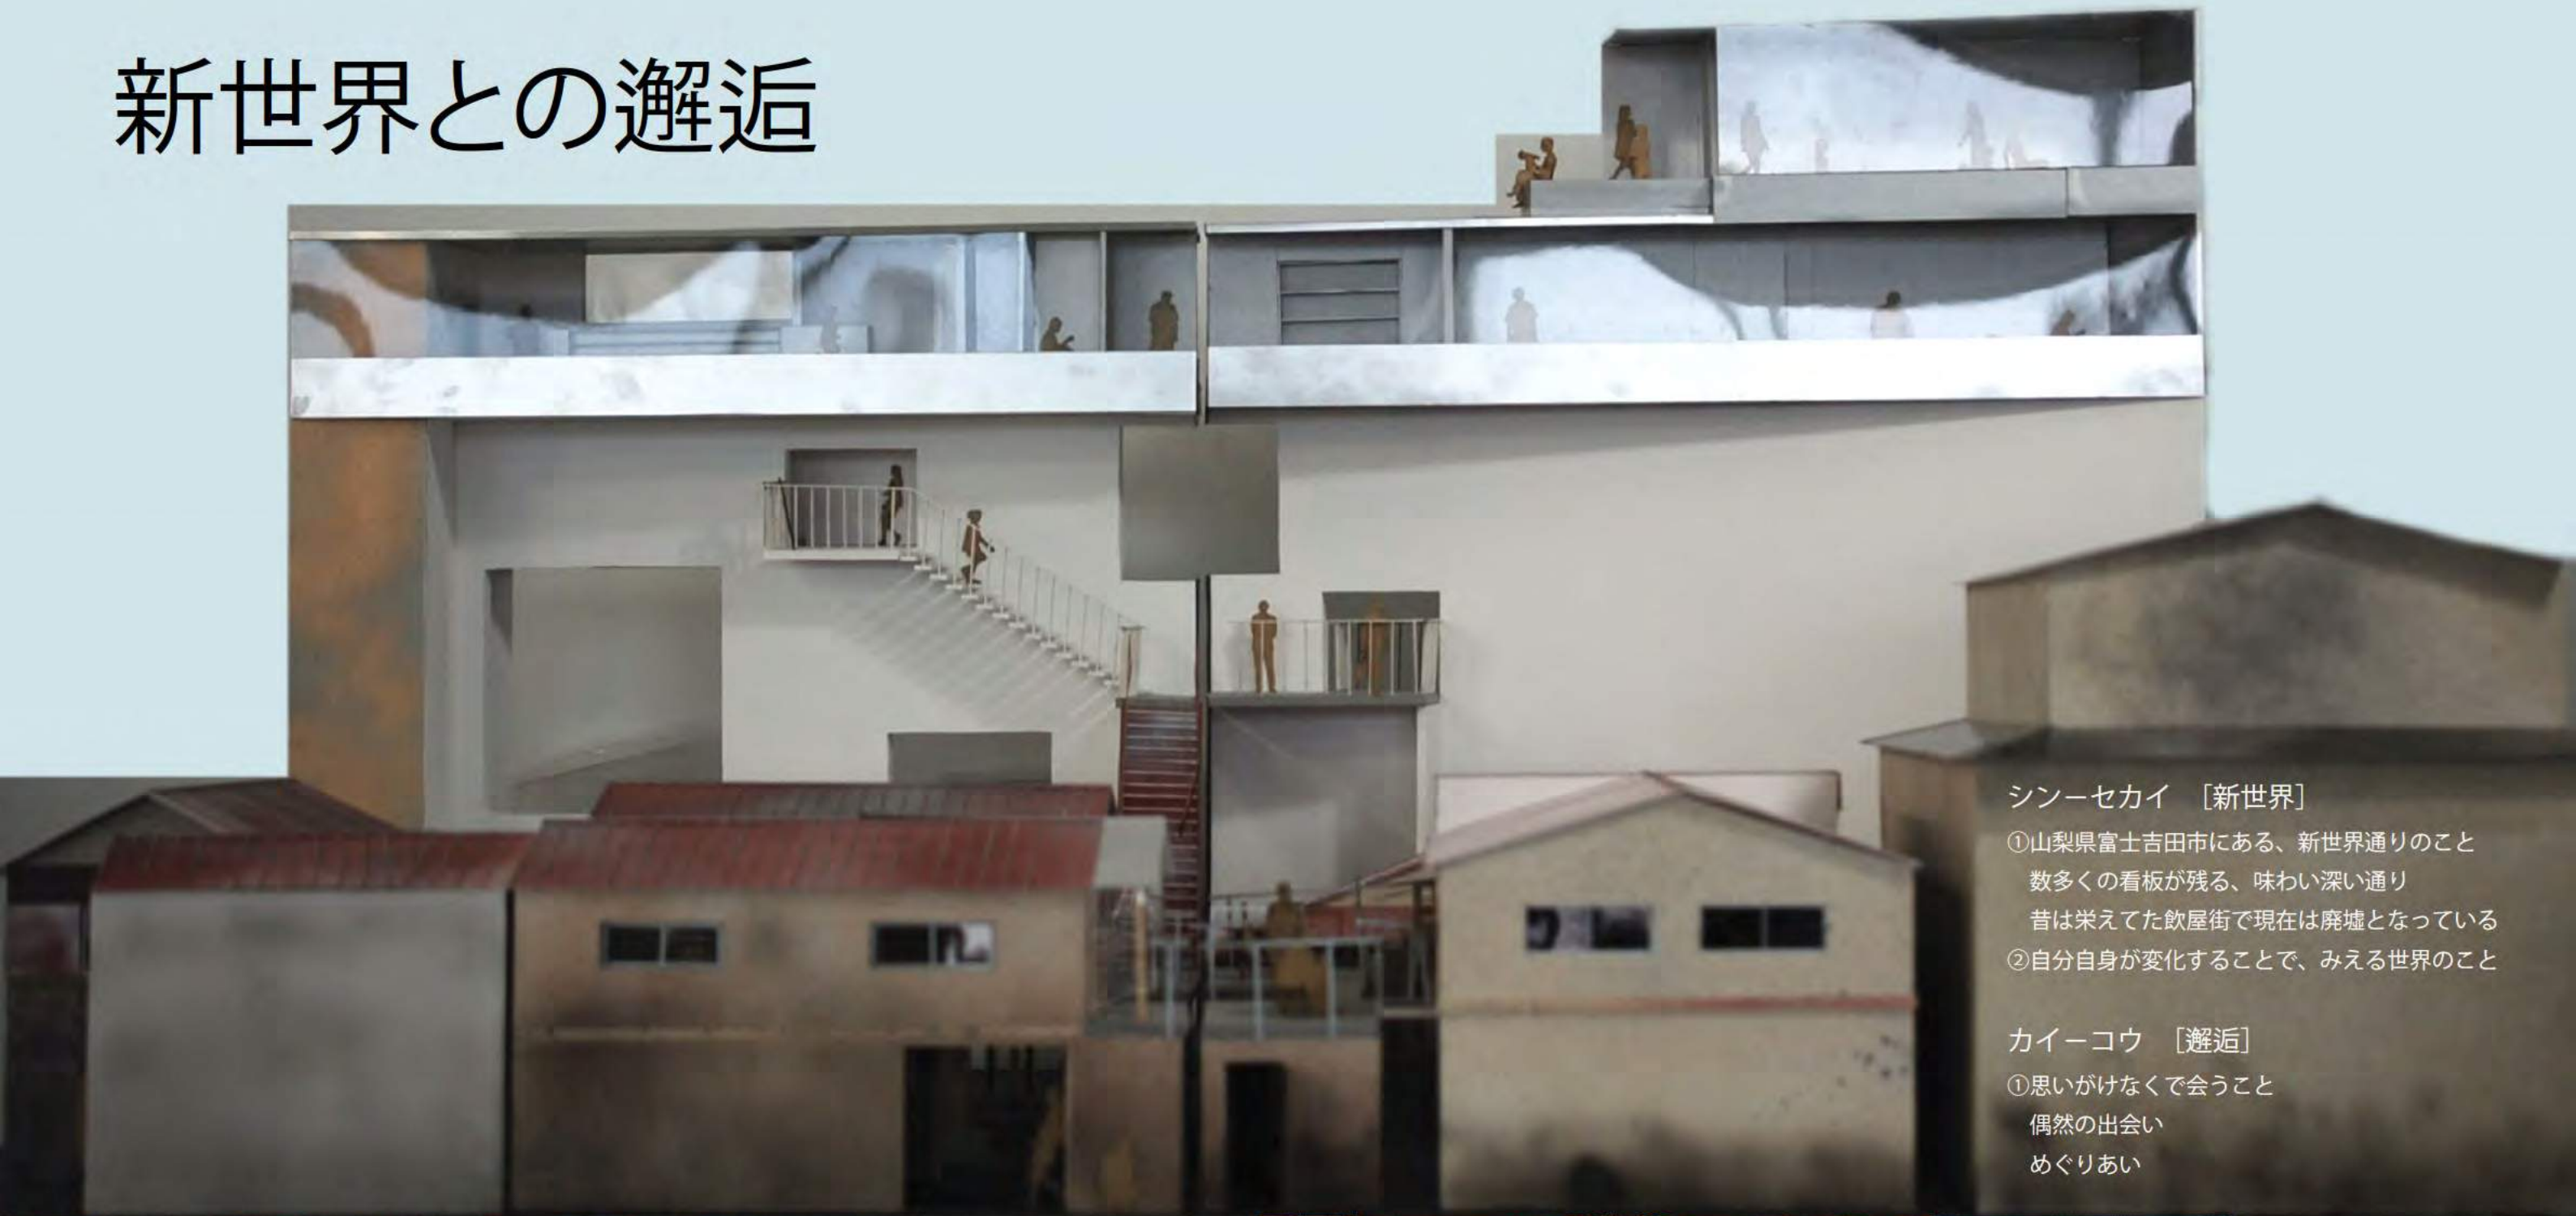


シンーセカイ [新世界]

- ①山梨県富士吉田市にある、新世界通りのこと
数多くの看板が残る、味わい深い通り
昔は栄えてた飲屋街で現在は廃墟となっている
- ②自分自身が変化することで、みえる世界のこと

カイーコウ [邂逅]

- ①思いがけなくで会うこと
偶然の出会い
めぐりあい

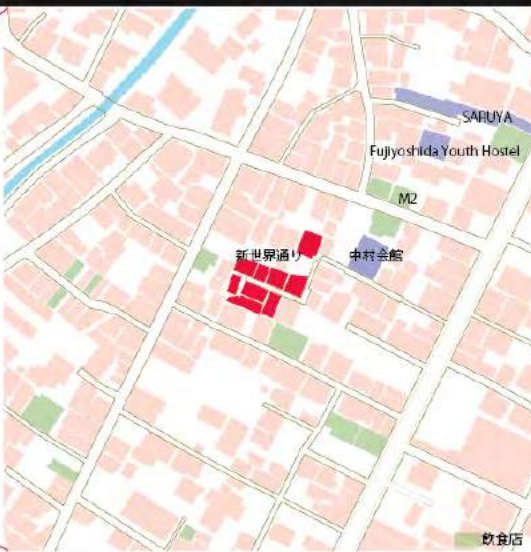

敷地について

山梨県富士吉田市にある
新世界通りという旧飲屋街

昔は繊維業で発展していた
が、工業化の影響でつぶれて
しまっている。

現在は富士山が世界遺産に
登録されたため、観光客も
増え、周囲に古民家をリノー
ベーションしたホテルも多い。



プログラムについて

飲む場、食べる場
清める場、休む場

人間の欲求を満たすような
場を新世界通りに再構成。

通りのリノベーションと、
銭湯を設計した。



概略




敷地説明図

実測平面図

1階平面図
scale 1:200


2階/銭湯平面図
scale 1:200

断面模型写真

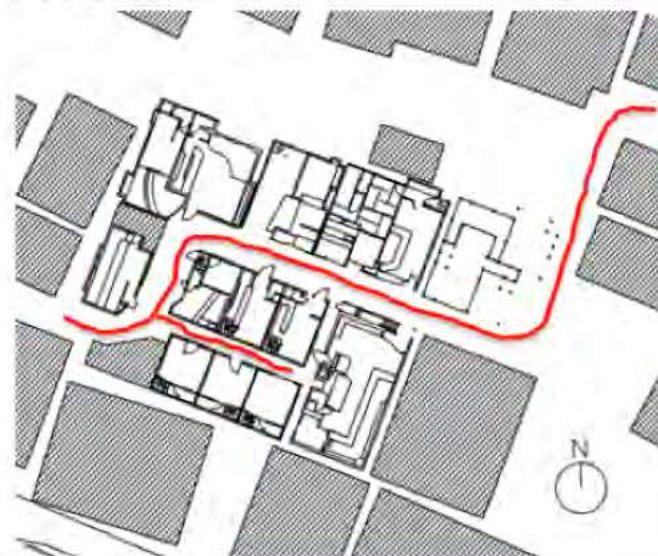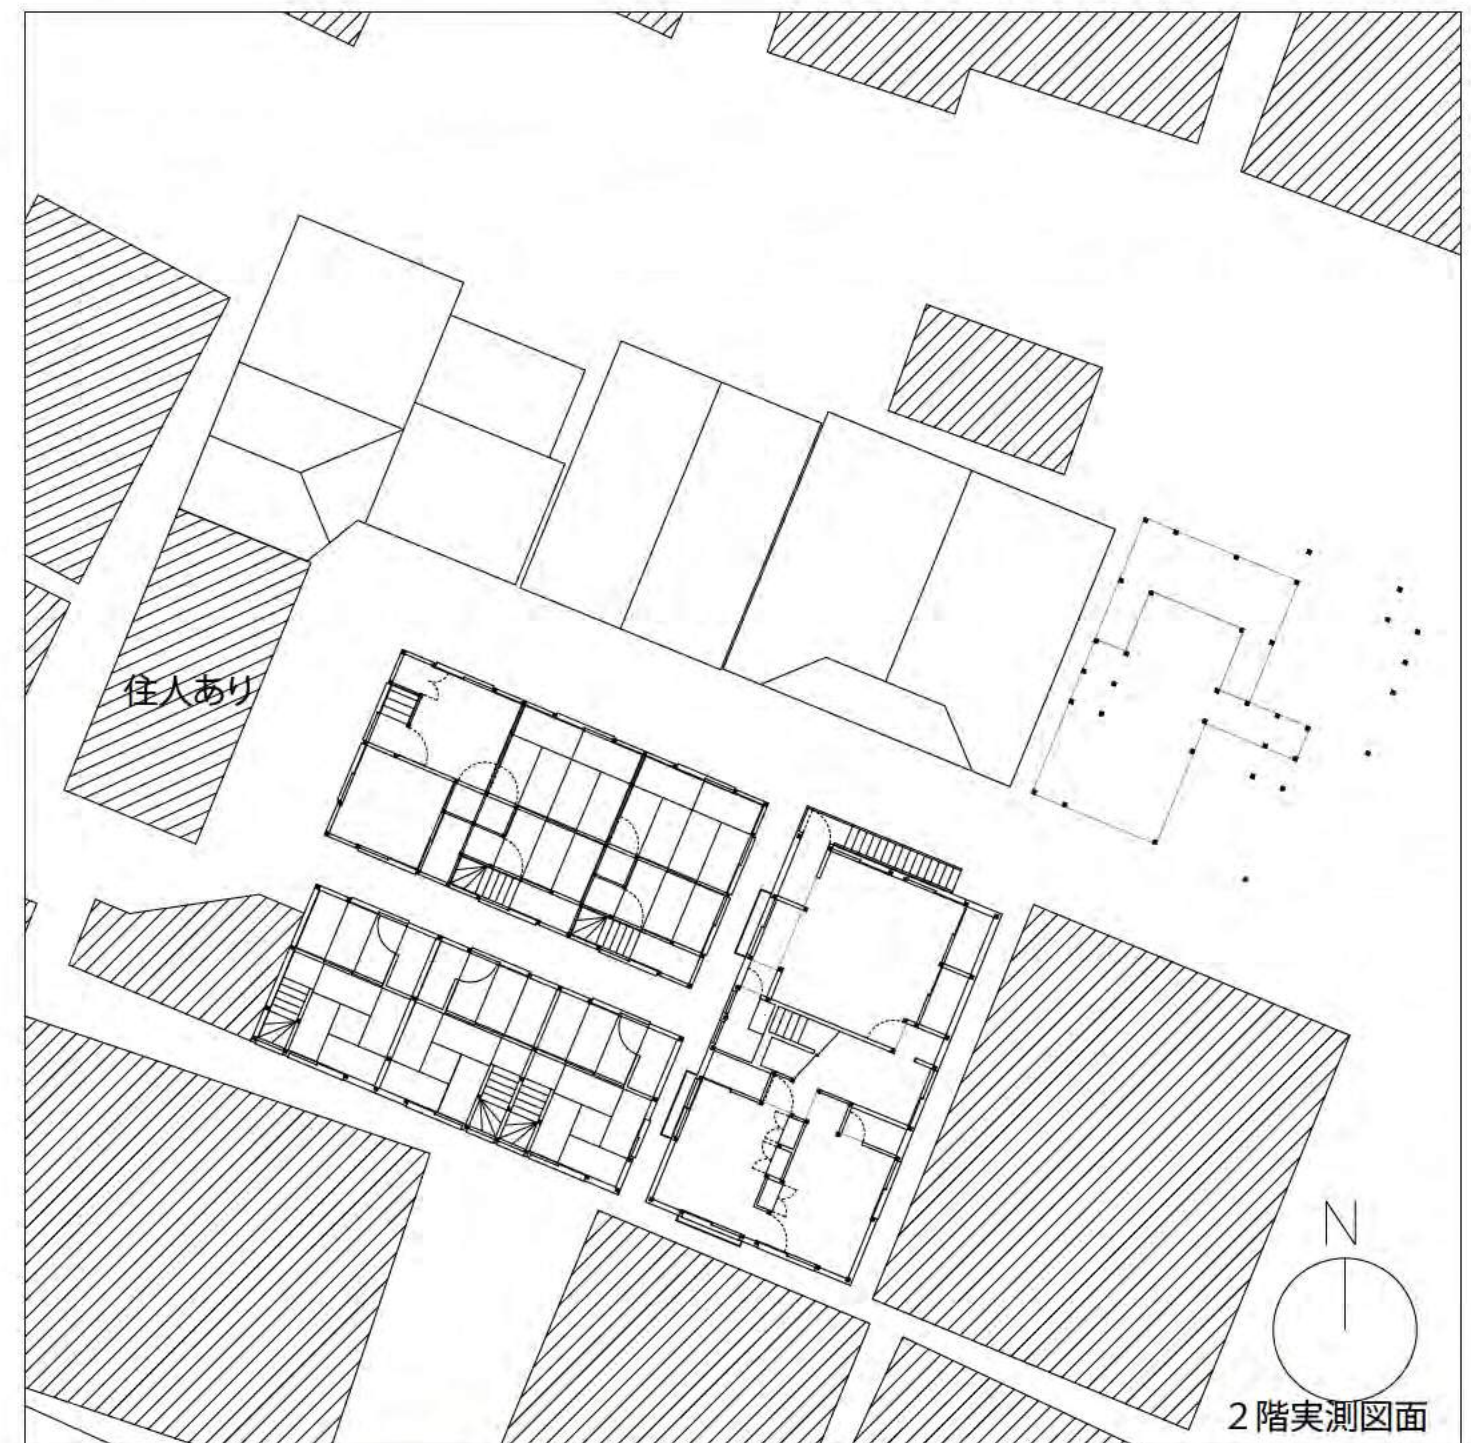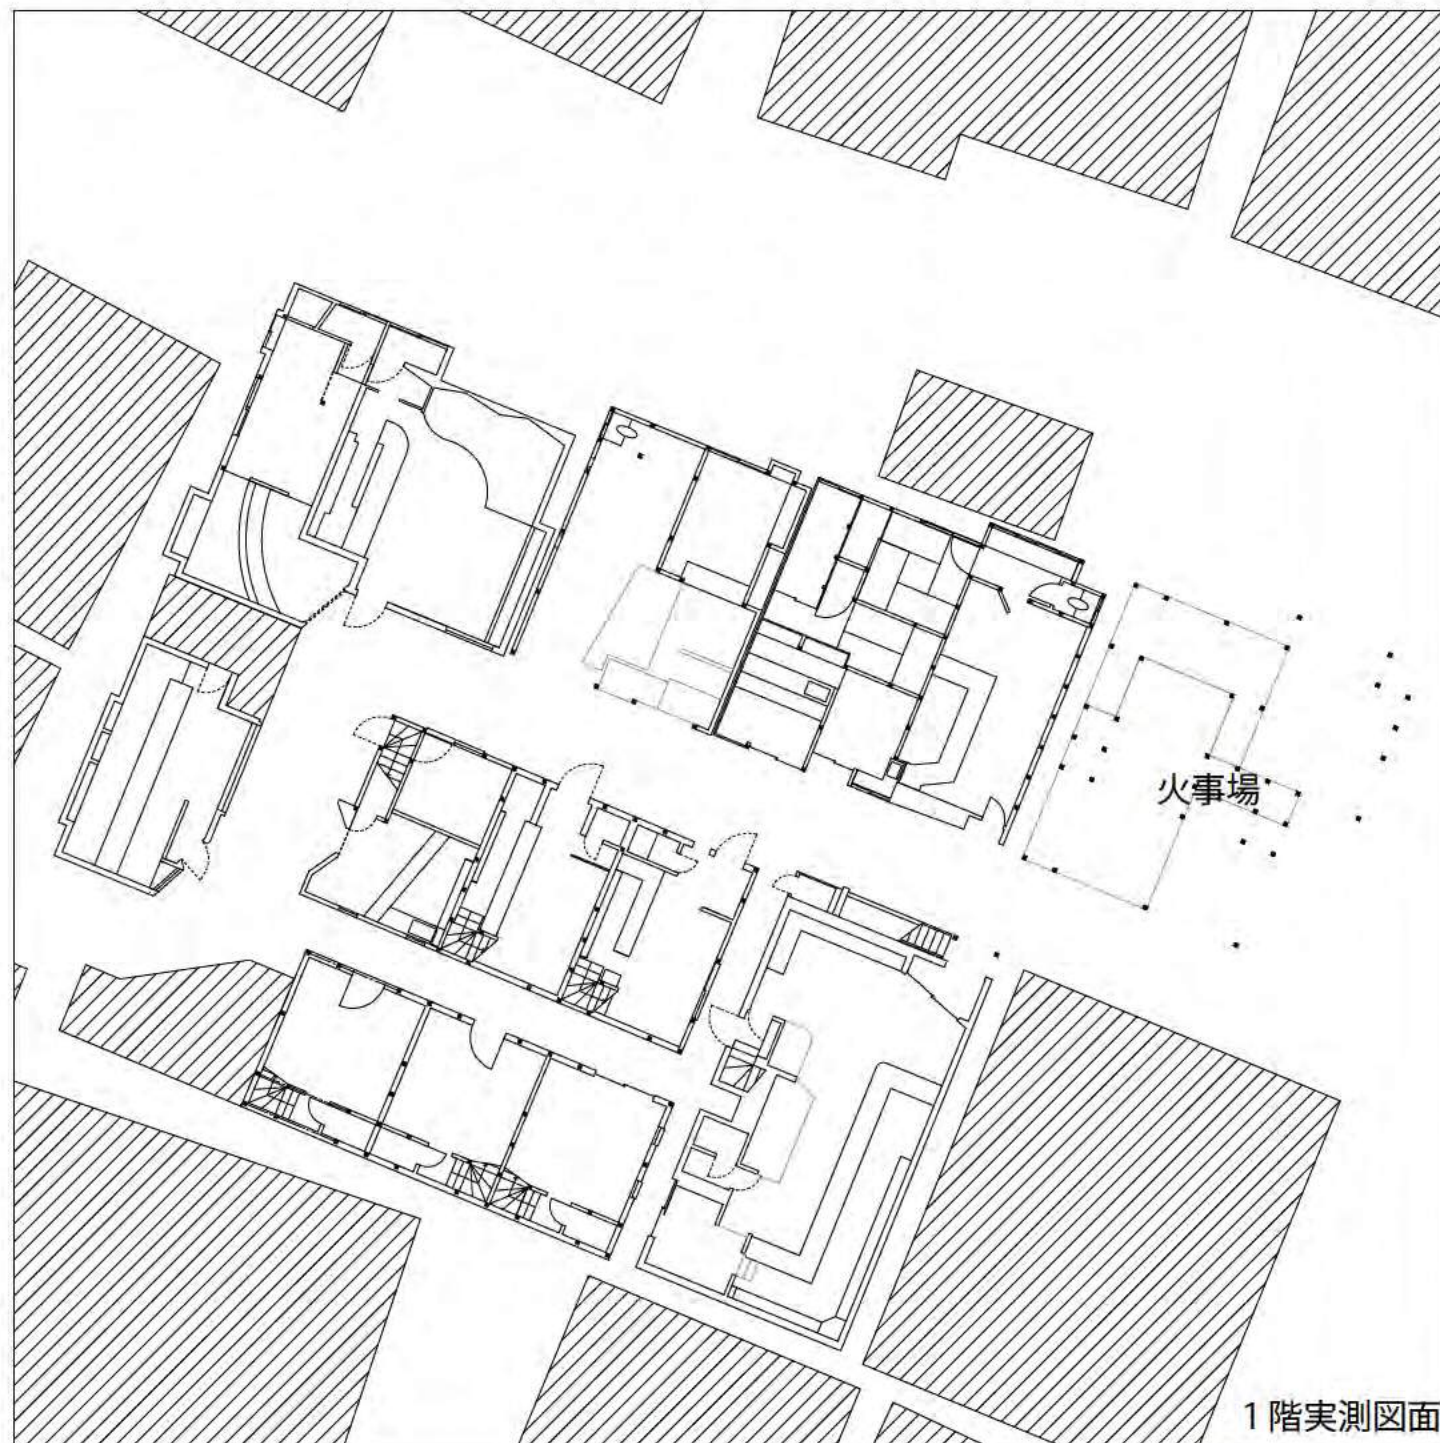

実測して分かったこと


2階の一部屋を除き、住人はいない。
1階がスナック、2階が店主の部屋という構成。
道は狭く、車は通れない。
火事で燃えてしまったところもある。
全体的には小さく、1人が住むのにギリギリである。

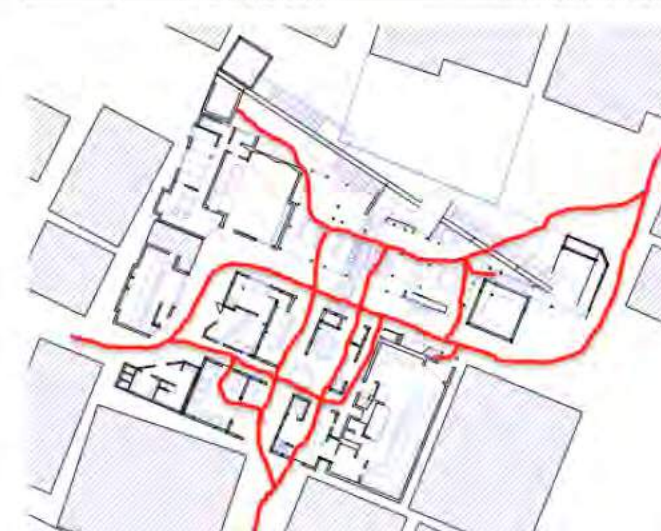


計画したこと

動線を増やし、敷地全体を使えるようにした。
表層は保存し、壁の中にコンクリート打設や、
断熱材の充填を行うことで、建築の性能面を
底上げすることを試みた。


全体計画について

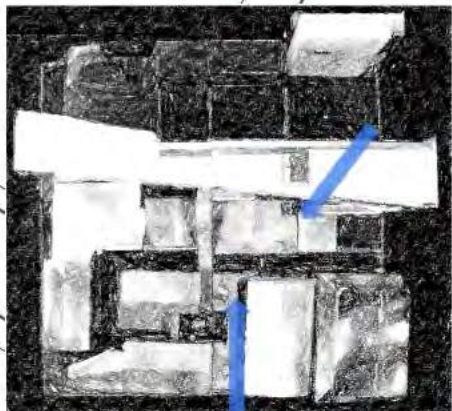


1.動線を増やす

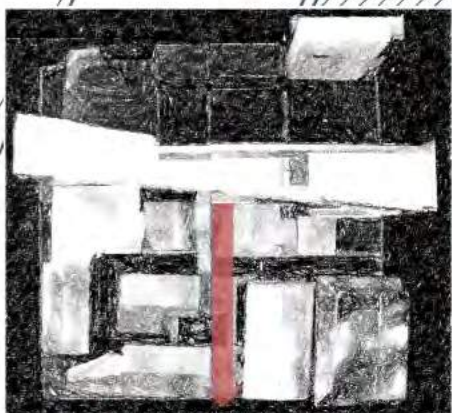

2.富士山への見晴らしを通す

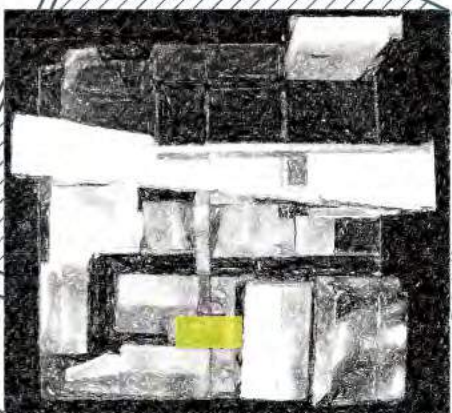

3.光を入れる

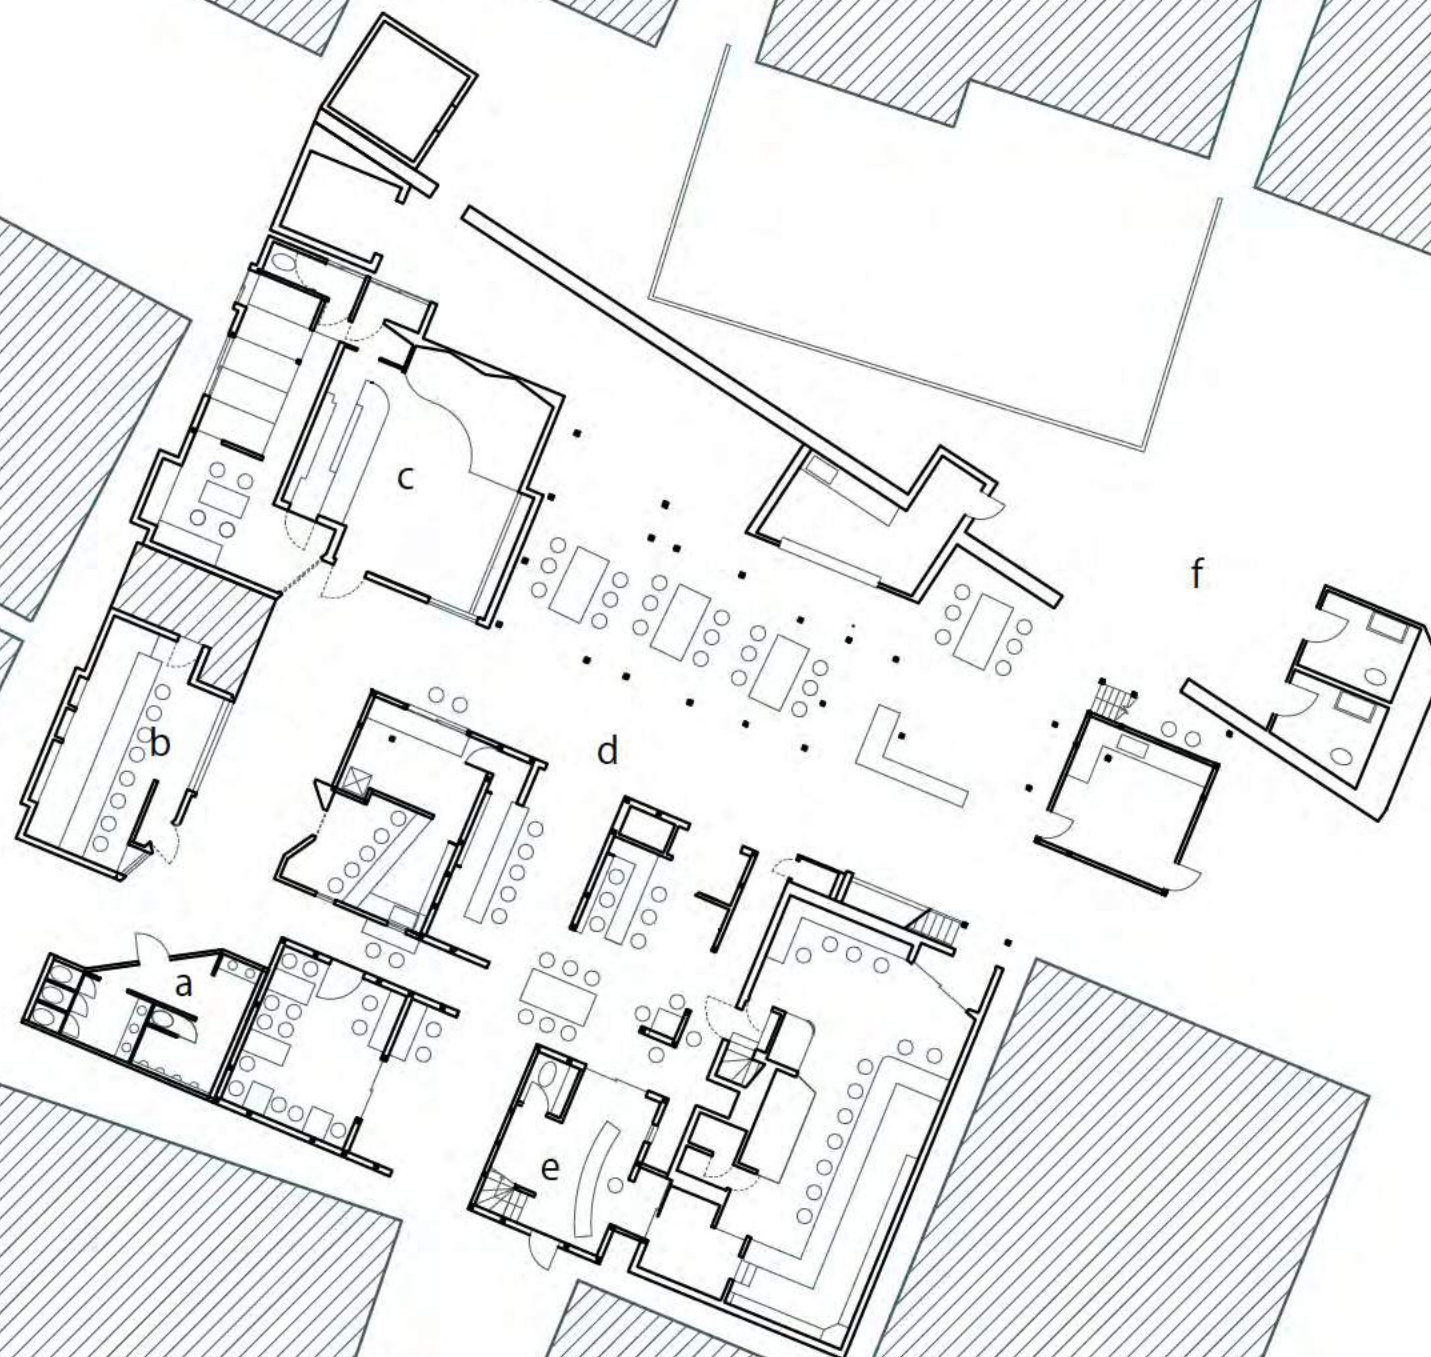

a:「愛人」
公衆トイレとして解放

b:「rose」
既存のままバー

c:「のぶ」
ステージを利用した小劇場に
隣は劇団の控え室及び、銭湯の管理人室


d:「新世界通り」
通り全体がフードコートのようにっており、
好きなところで飲み食いができる。

e:「盃一」
ホテルの受付
多人数の宿泊にも対応できる、ユースホテル


f:「フォーエバー前広場」
銭湯の壁を利用して野外映画上映ができる



c:左手に富士山を見ながら階段を登る

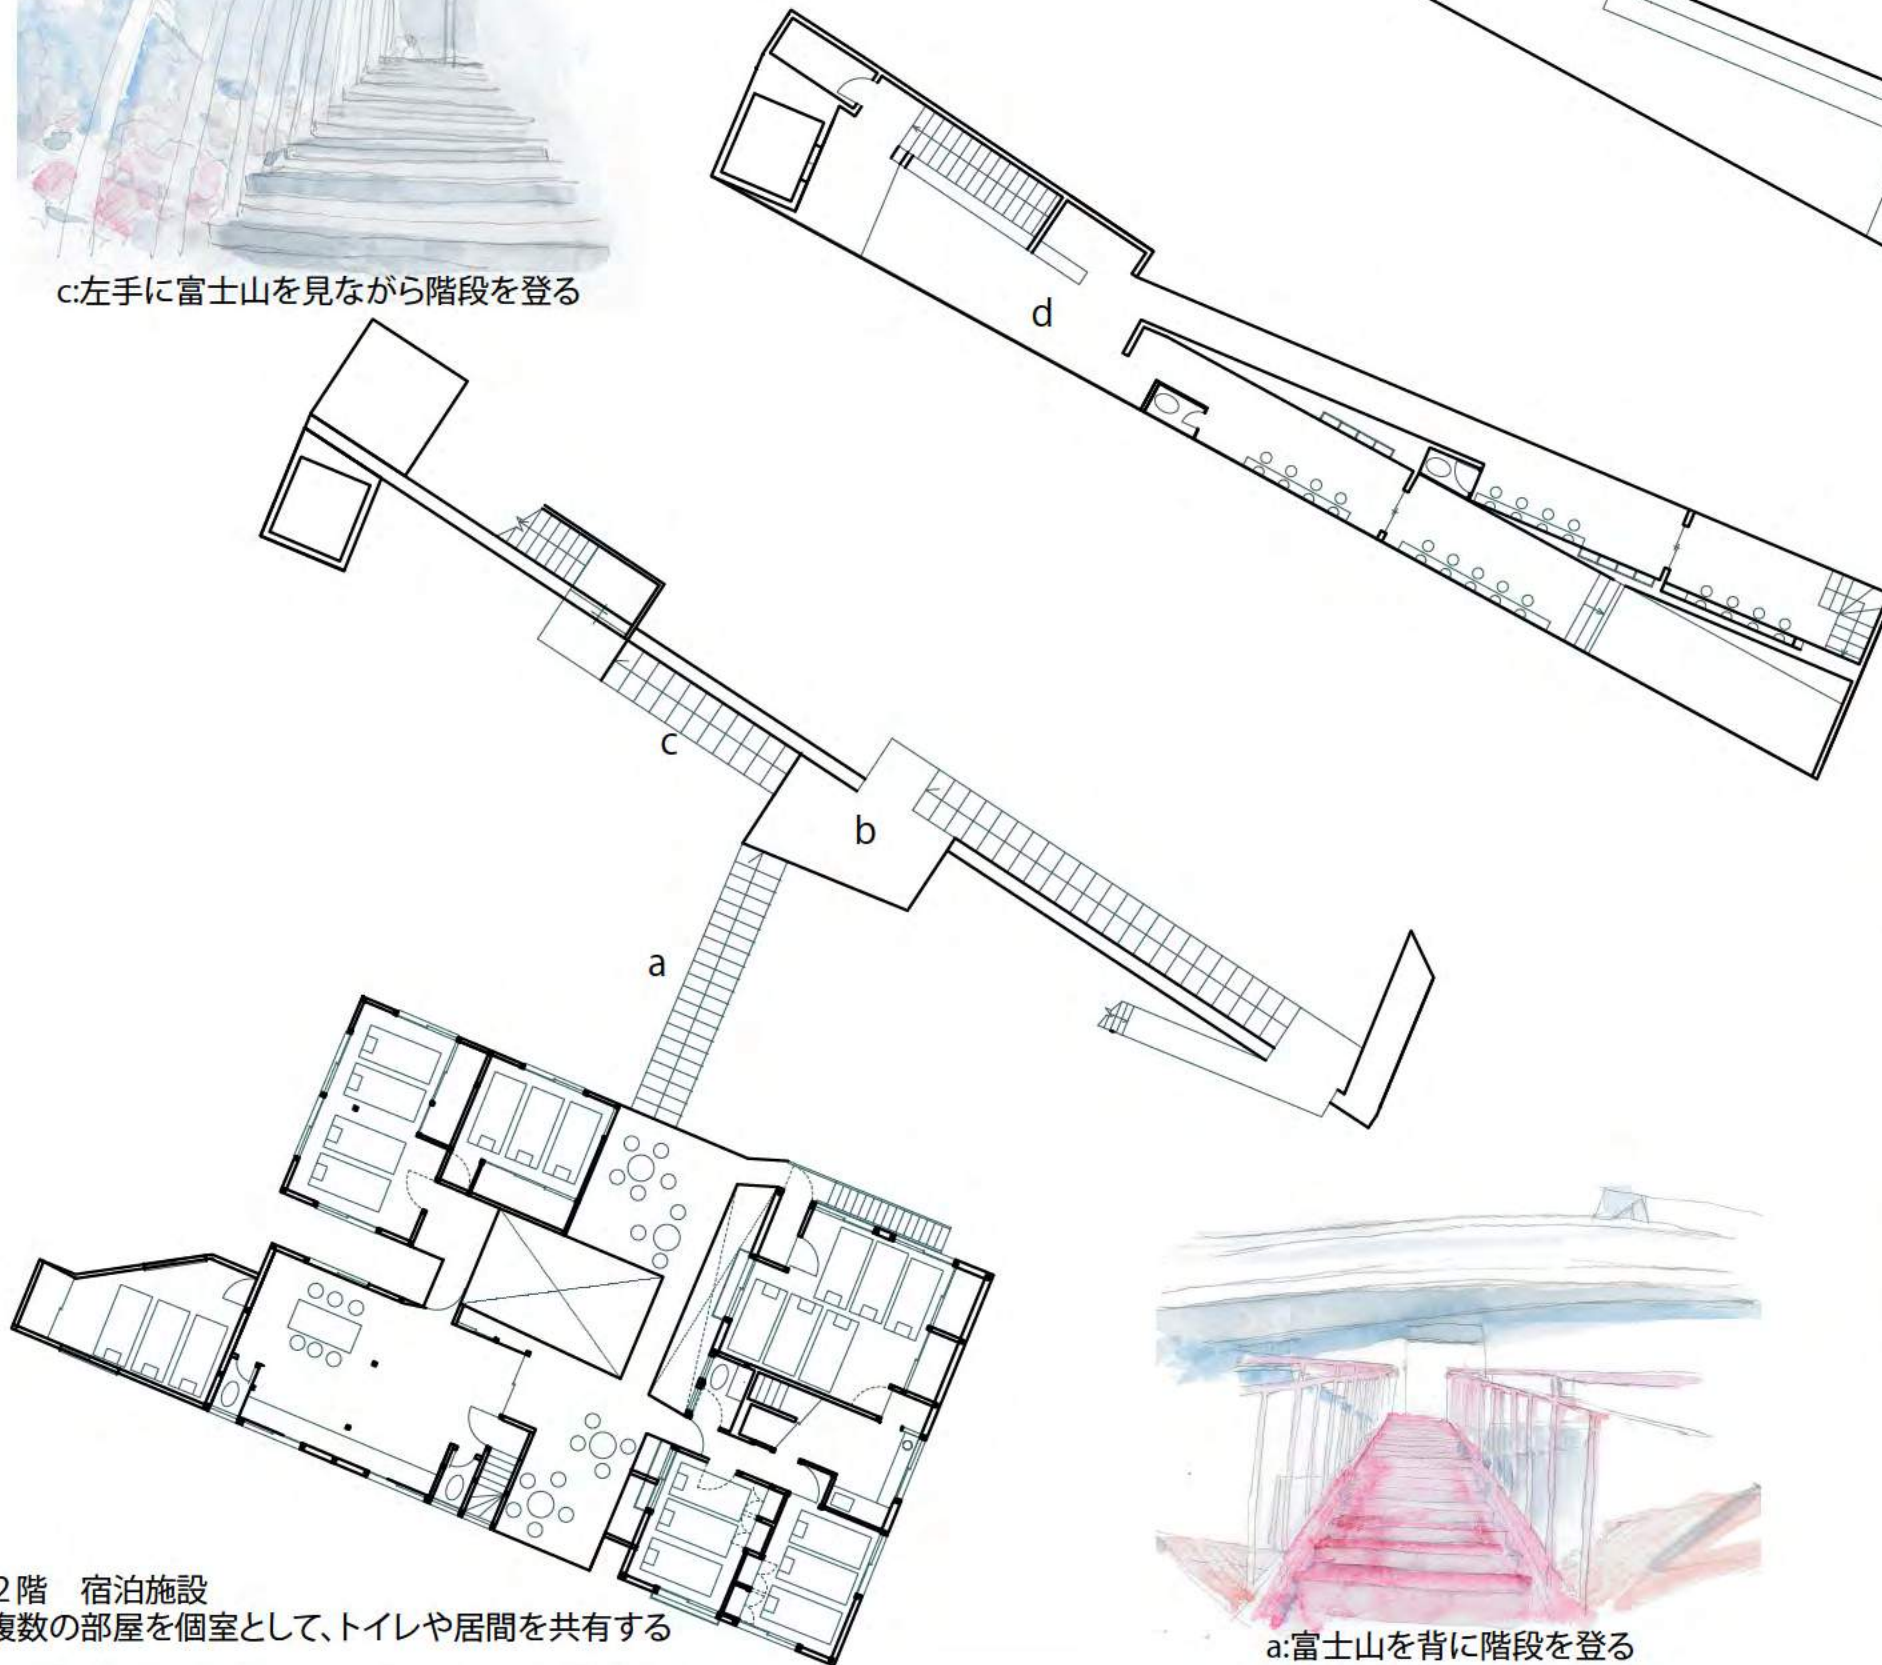


2階 宿泊施設
複数の部屋を個室として、トイレや居間を共有する

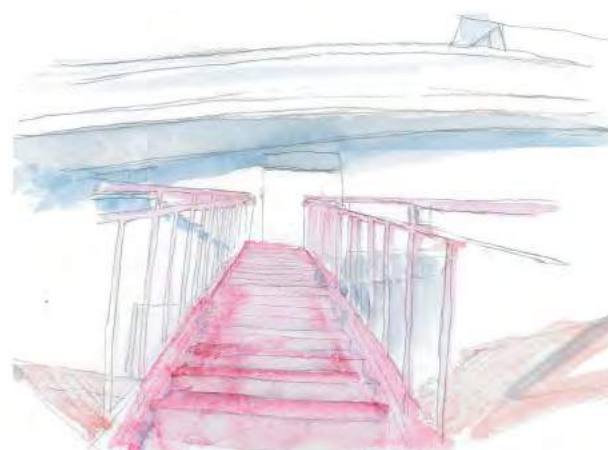

a:富士山を背に階段を登る

銭湯
男湯女湯は日替わりで変わる。
金属で構成されている。

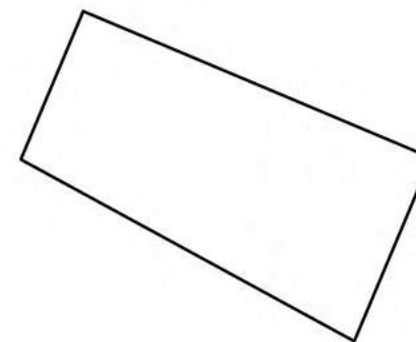

d:右手に富士山を眺めながら銭湯にはいる



b:踊り場から富士山を見る



e:末広がりな富士山を眺める



全体模型写真



宿泊受付

飲屋街

銭湯

住宅

概略

敷地説明図

実測平面図

1階平面図
scale 1:200

2階/銭湯平面図
scale 1:200

断面模型写真