



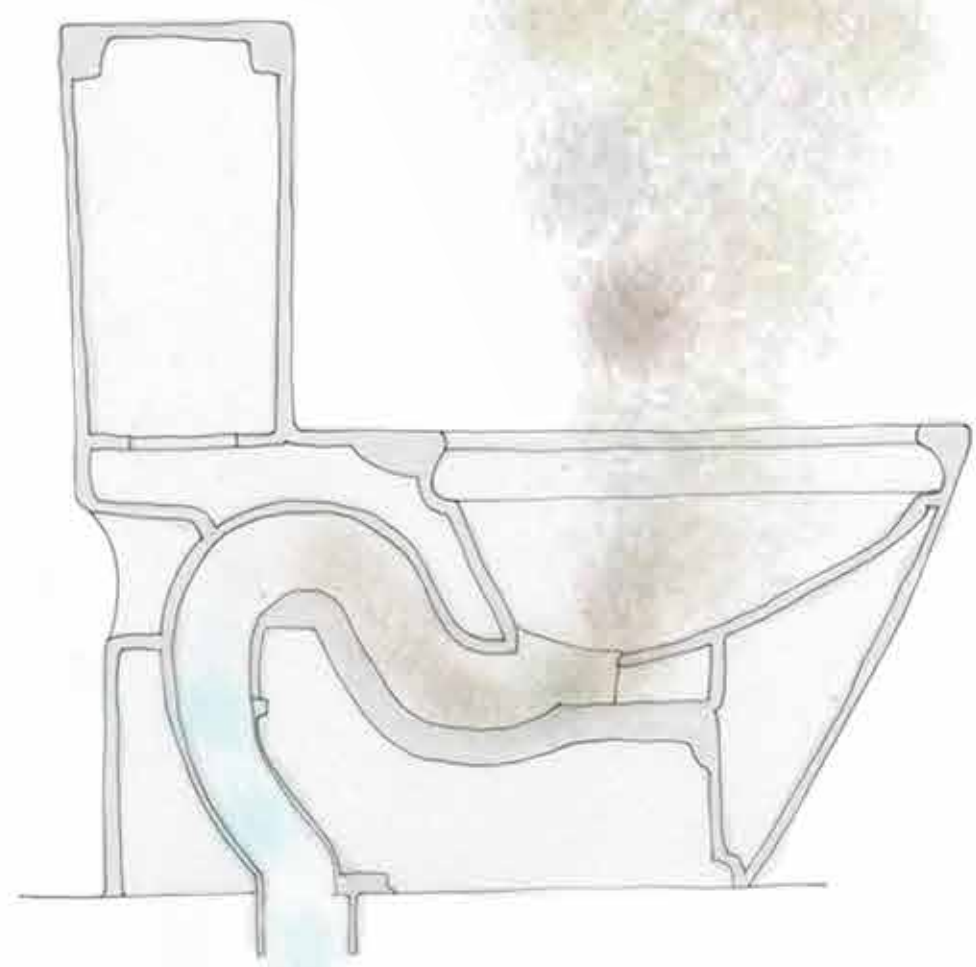

公衆トイレから 変わる街

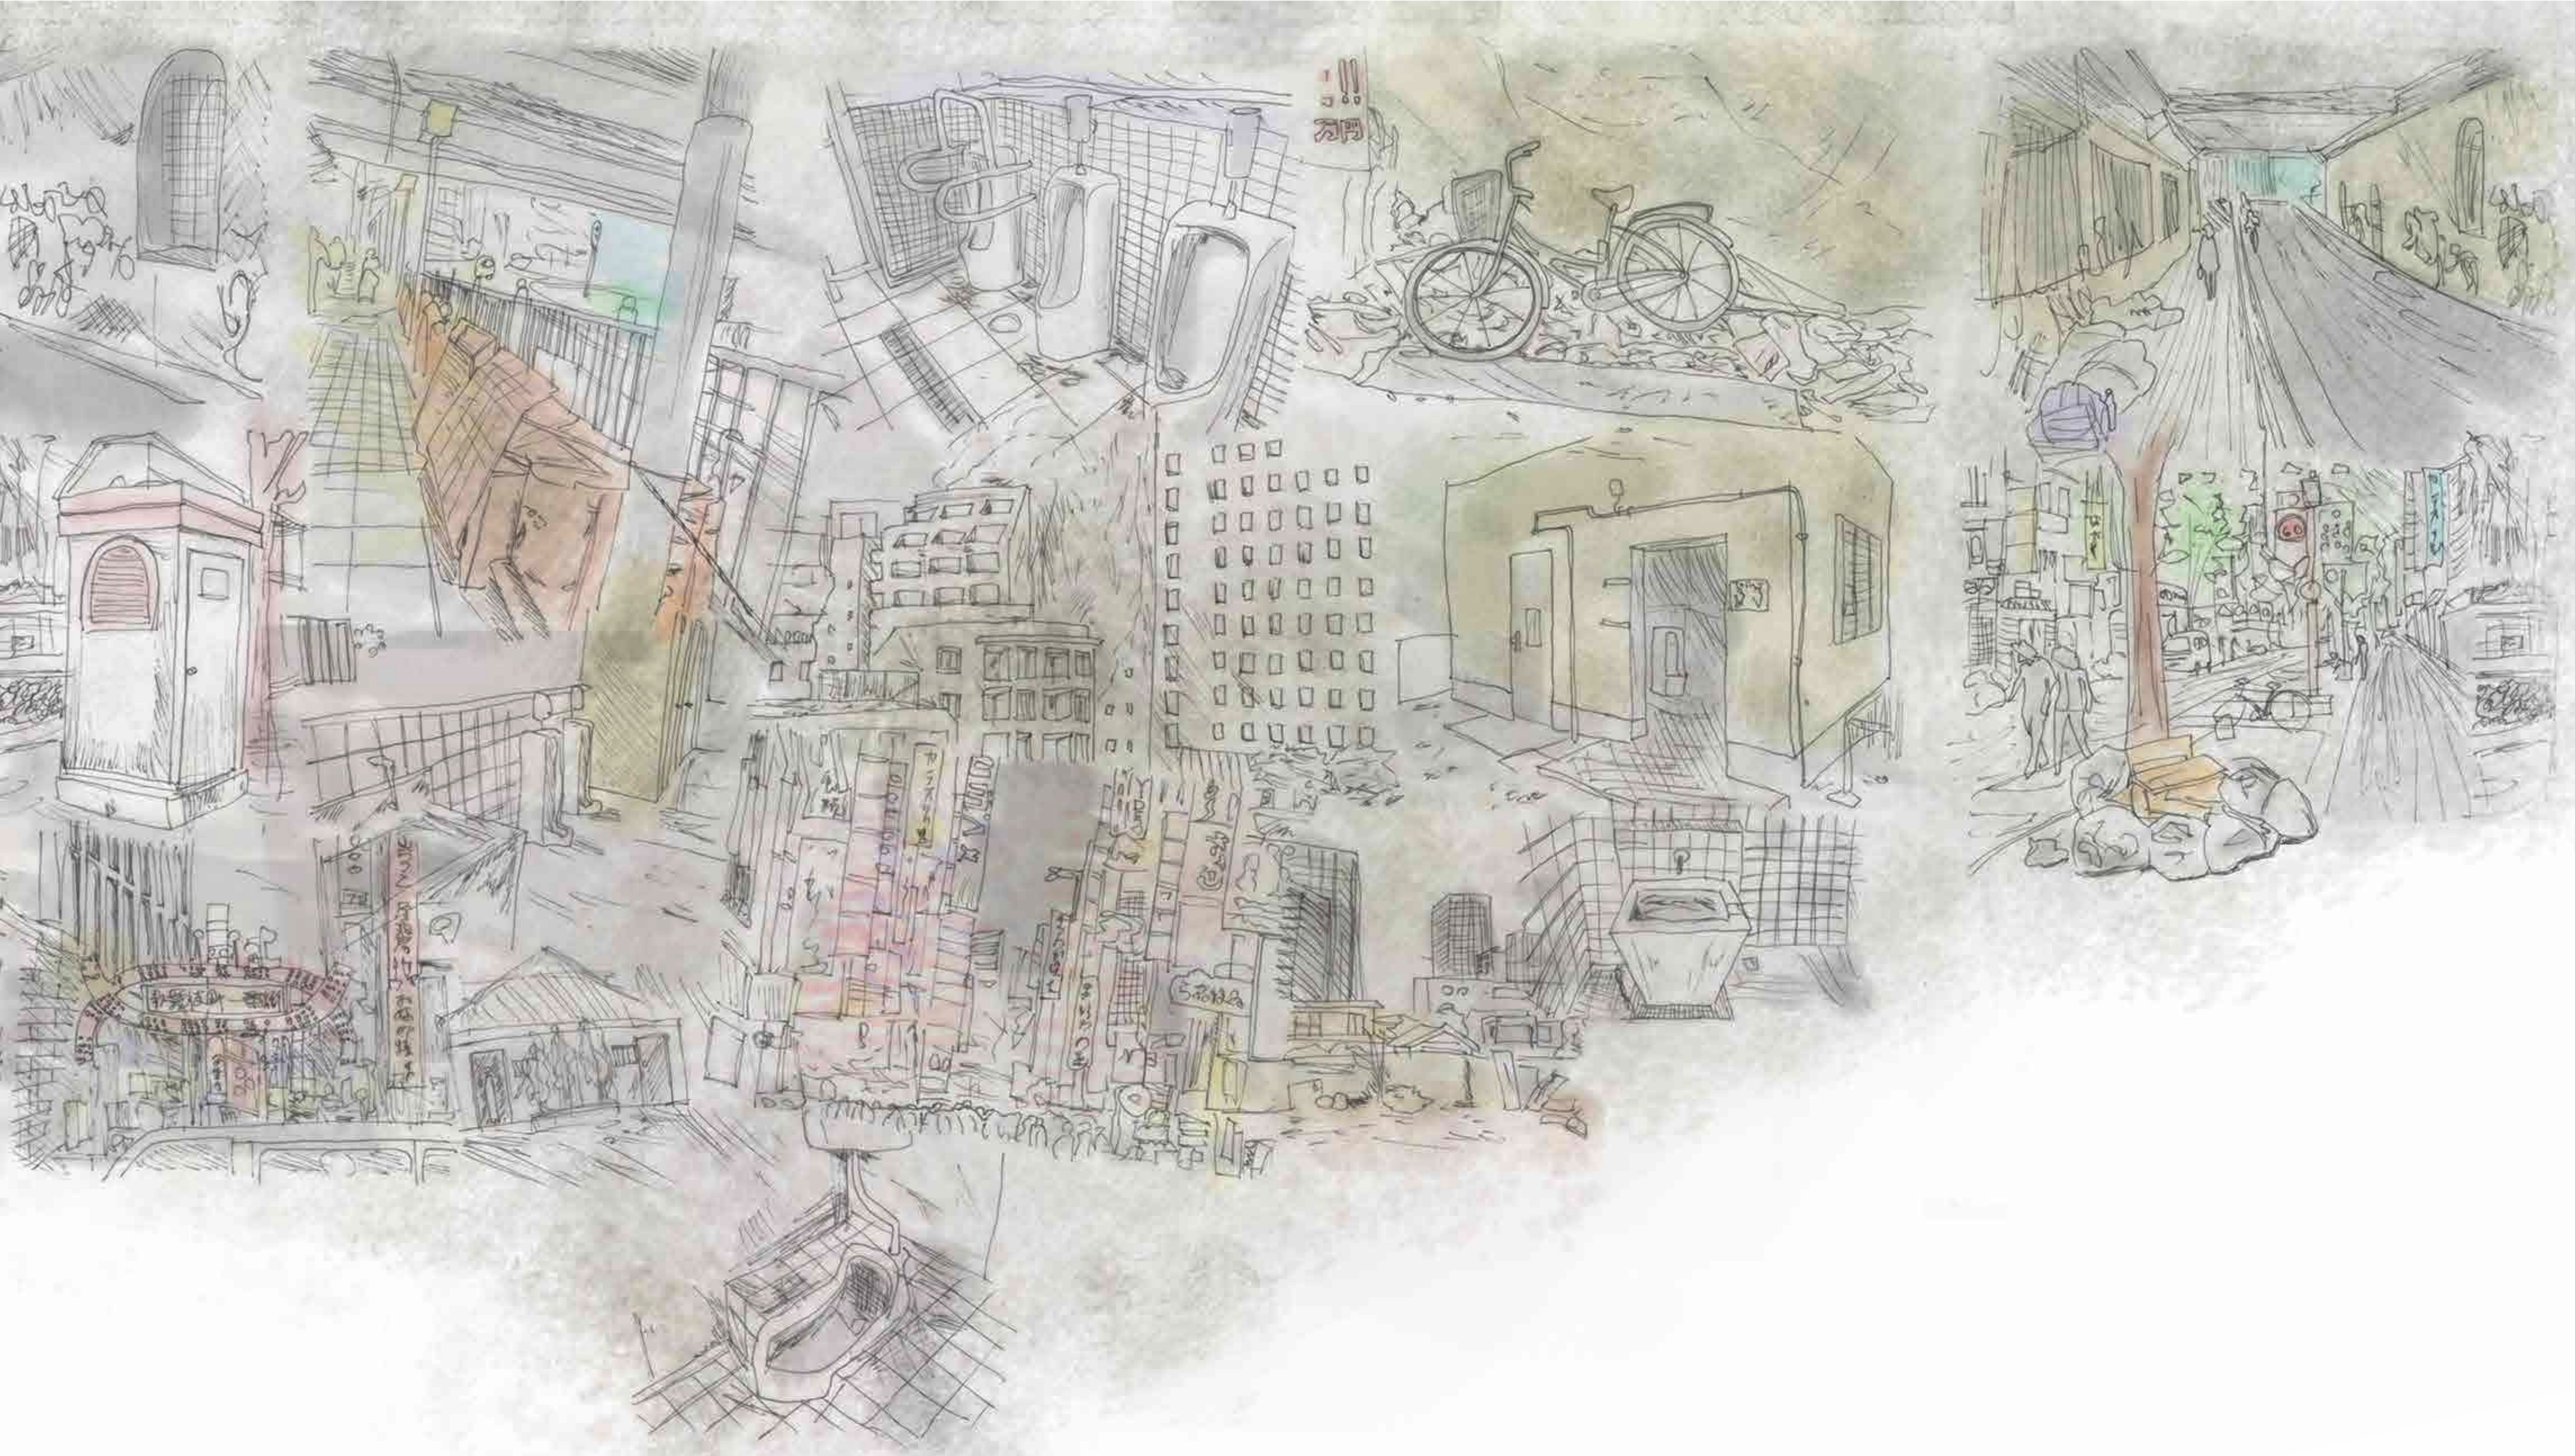

はじめに

小さな変化、ささいな変化で、街や人の生活を良くしたい。そんな思いから、まちなかにある小さな建築とは何だろうと考えた。そして見つけたのは、僕らの生活圏にあるとても重要な存在。それは公衆トイレであった。

新宿区では、歩くことが楽しくなる美しいまち、を目指すためにトイレづくりの指針を策定している。それによると、**半径 500m 圏内**でトイレが配置されていることがわかった。(fig.1) 10 分歩けば必ずあるという存在に、何かポテンシャルを感じた。トイレが変わったら、まちも少し変わっていくんじゃないかと。


現状

新宿区内の公衆トイレは全 155 箇所ある（改修中なども含む）。現状を確かめるために、実際に全 155 箇所を見て回った。築年 50 年以上経っているものから、新しく整備されたもの、全体の半数以上を占める箱型トイレまで様々であった。(fig.2)

公共トイレは視覚的に感じる大きな要素の構造物であり、**街のアクセント的な役割**もある。しかし、外部にあることで管理が難しく、4K（汚い、臭い、暗い、怖い）の印象は振り払えていない。区の調査でも、利用者の 9 割以上が男性と、女性は利用を避ける傾向がある。

提案

現地調査から見たもの、聞いたもの、感じたこと、知ったことをもとに、それぞれのトイレないし周辺を考える。そして、公衆トイレの**印象を変える**とともに、単に用を足す場所という**機能や認識を変える**ことを目指す。提案手法を 5 つに分類し (fig.3) それぞれ代表例を以下で説明していく。

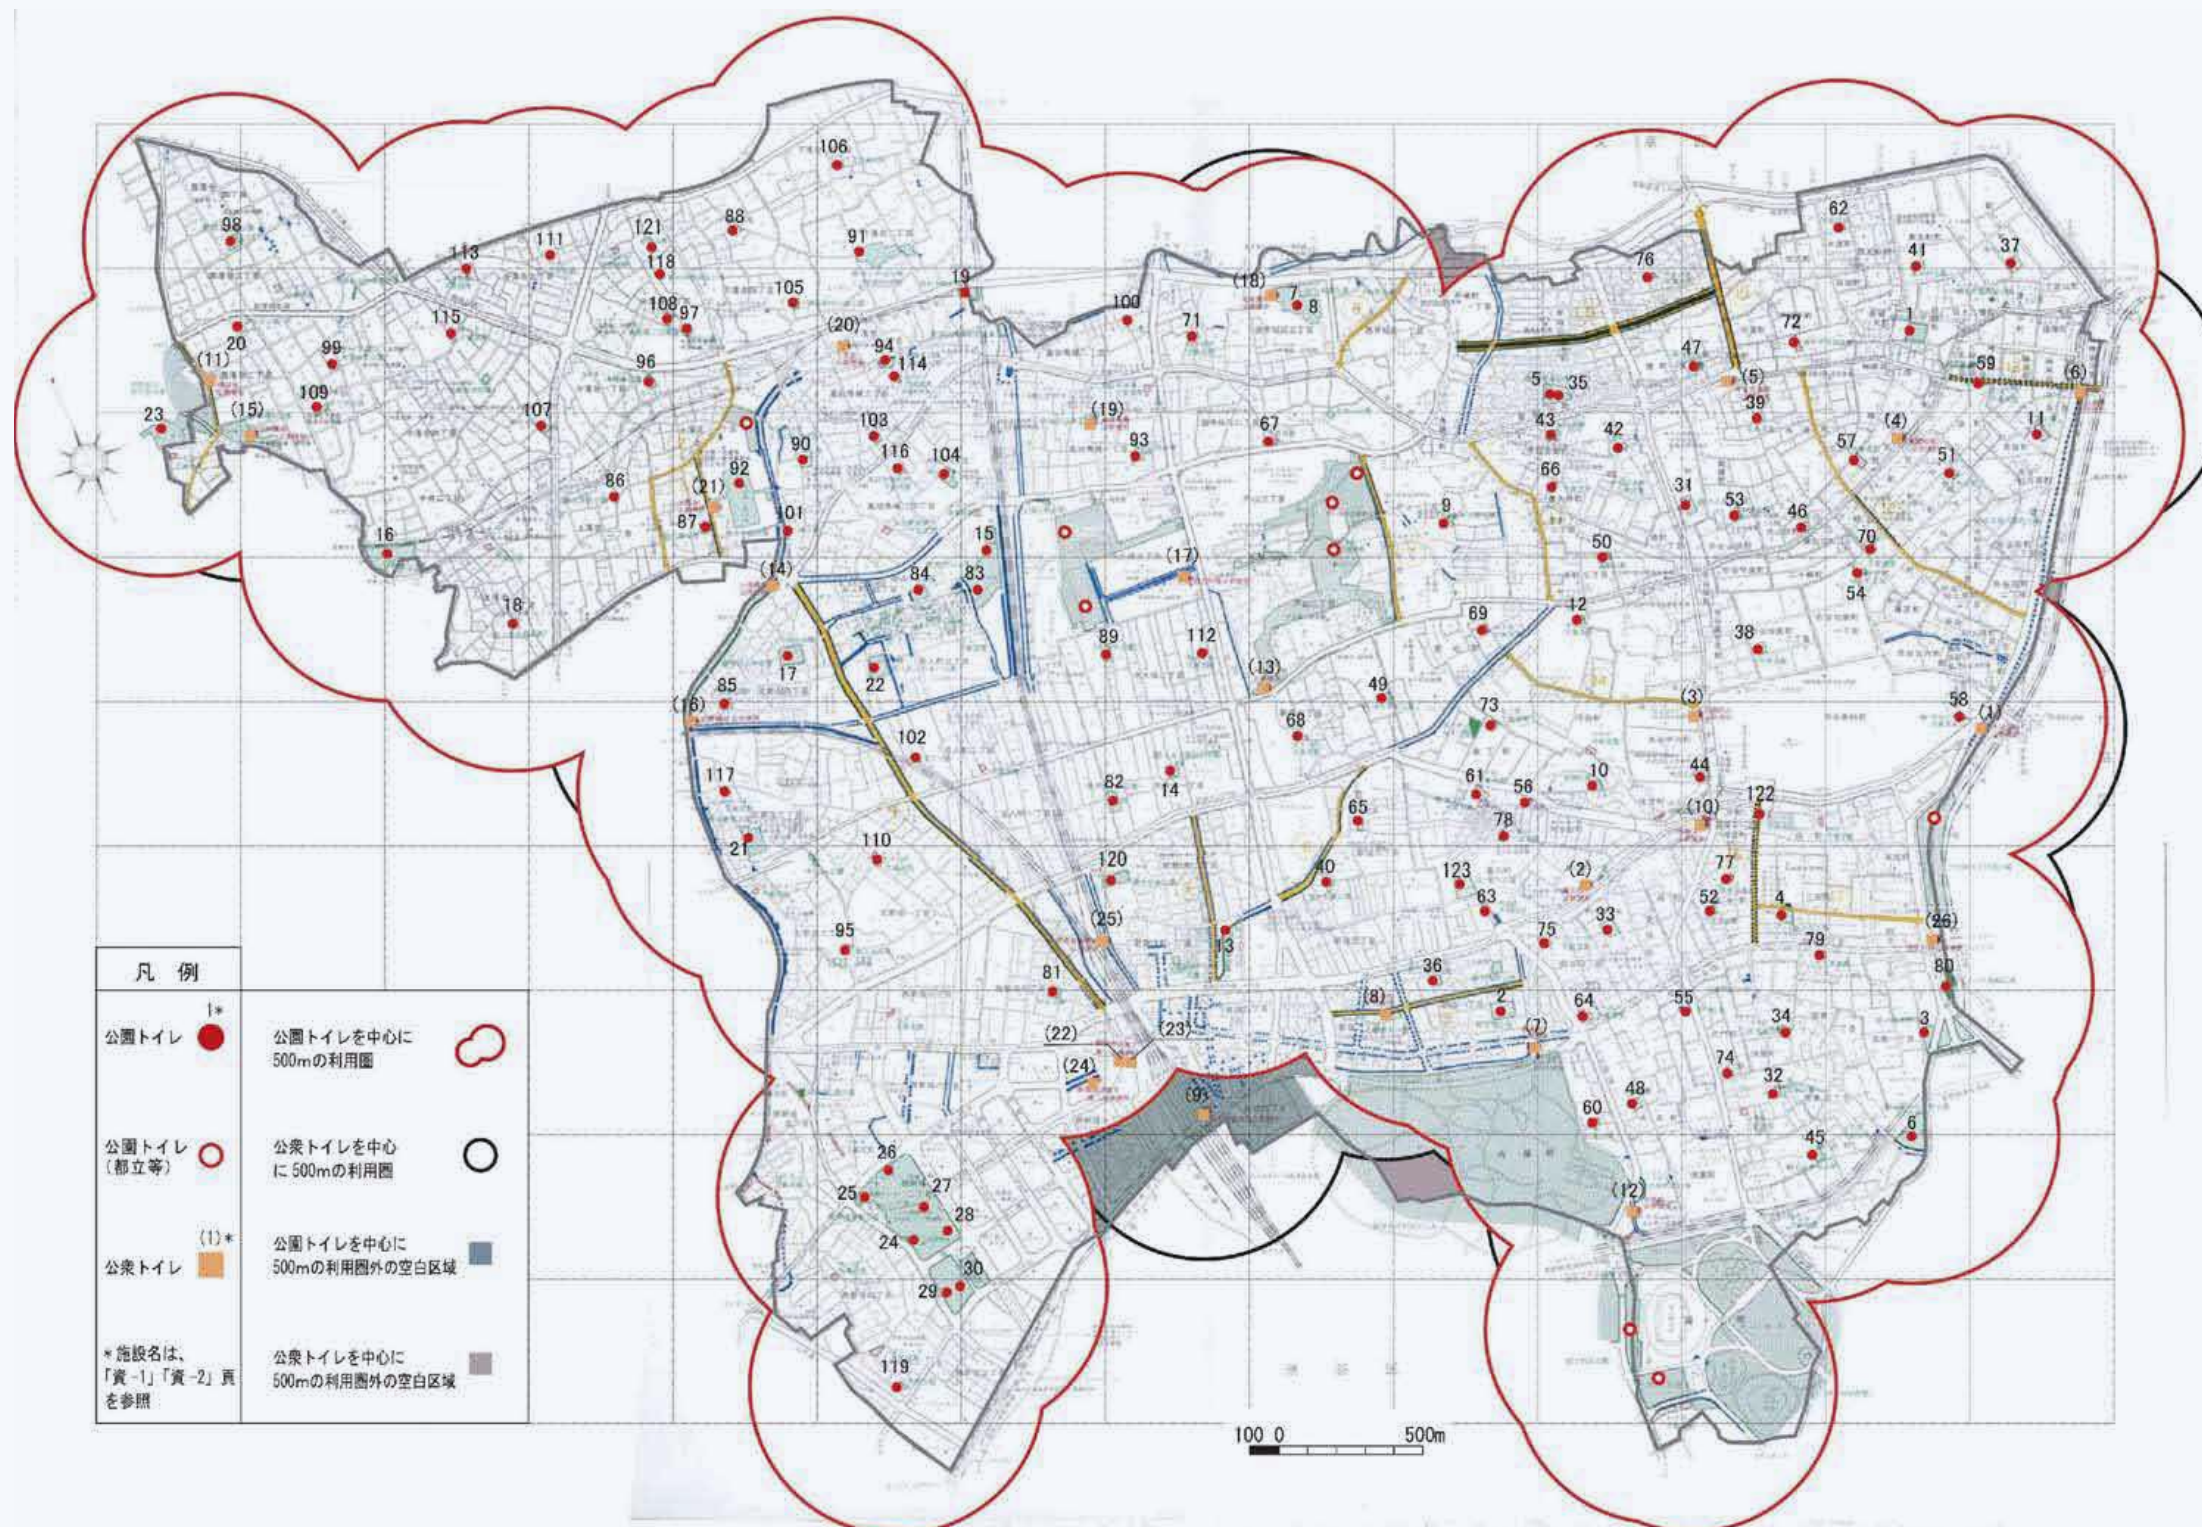

▲ (fig.1) 新宿区の公衆トイレ配置状況（平成 21 年）

▼ (fig.2) 公衆トイレの現状



1. 築 50 年以上の公衆トイレ



2. 平成 23 年完成の公衆便




3. 箱型の公園トイレ



▲ (fig.3) 提案手法

01 新たに設計・デザインする

ex) 矢来交番協公衆便所

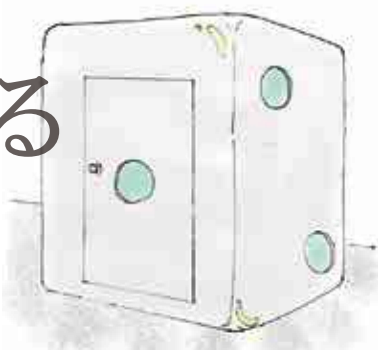

現状




坂道の途中にある狭く地味な建物。
三叉路でどこからも目立つ場所にある。

提案




場所のポテンシャルを生かして、
建物にメッセージ性を持たせてみる。

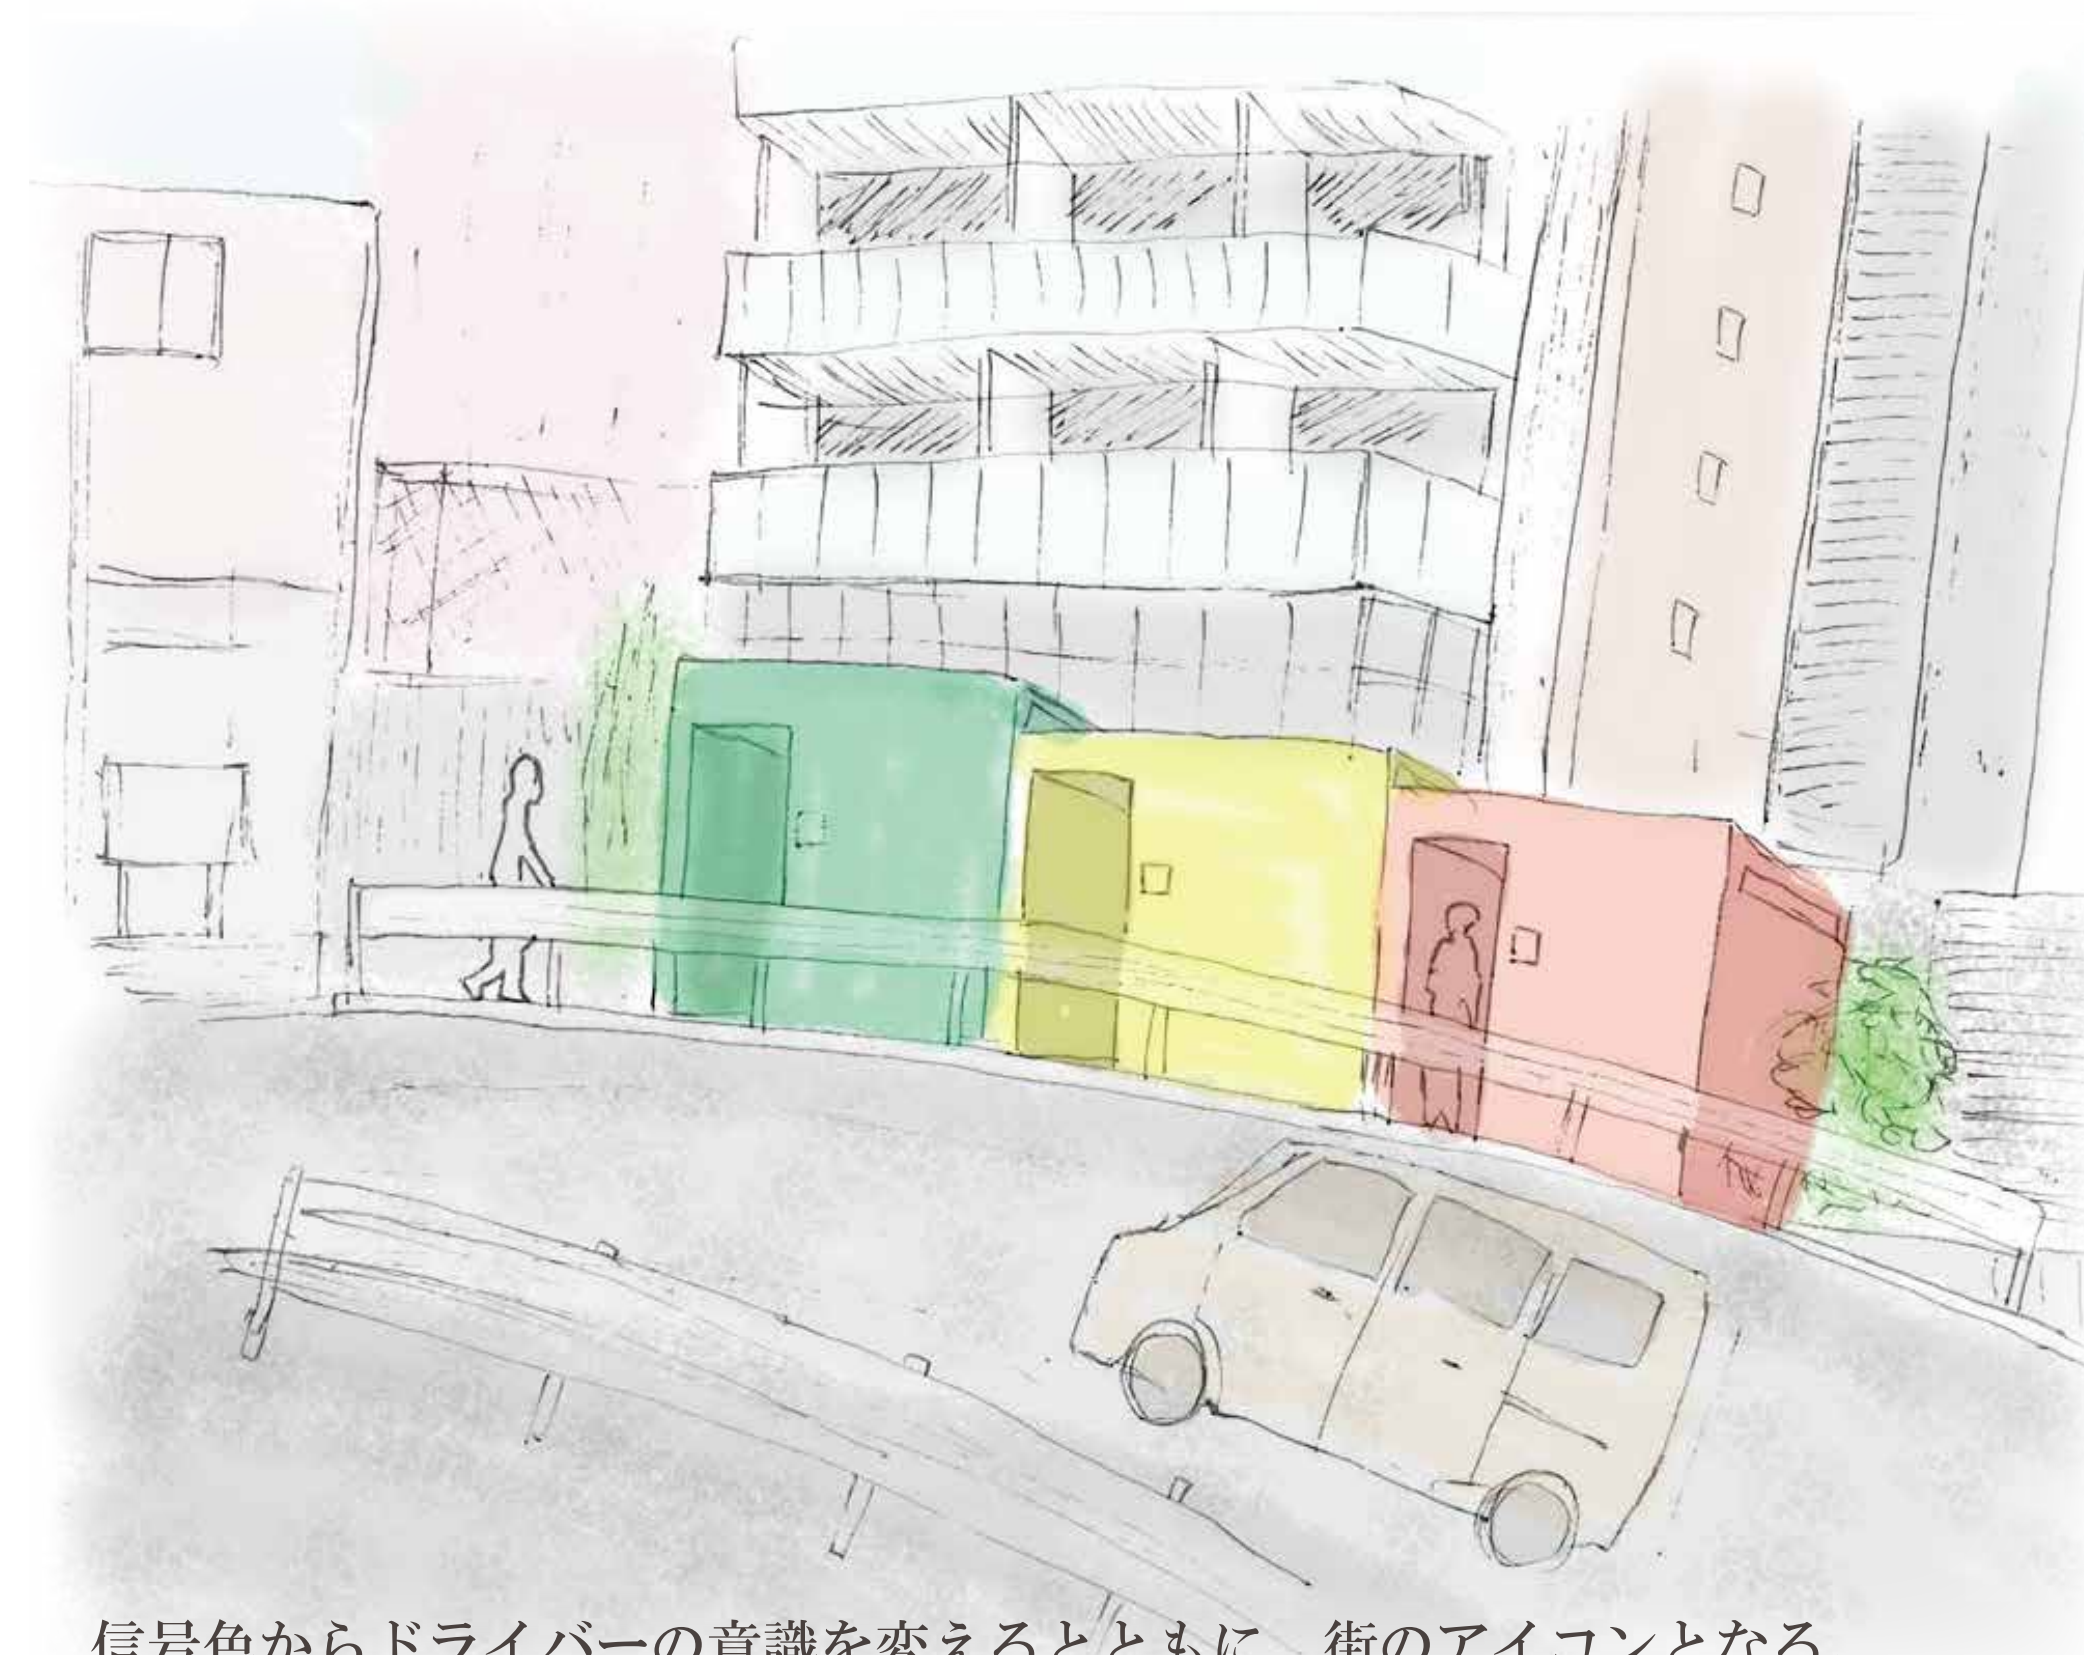

信号色からドライバーの意識を変えとともに、街のアイコンとなる。


車道

歩道

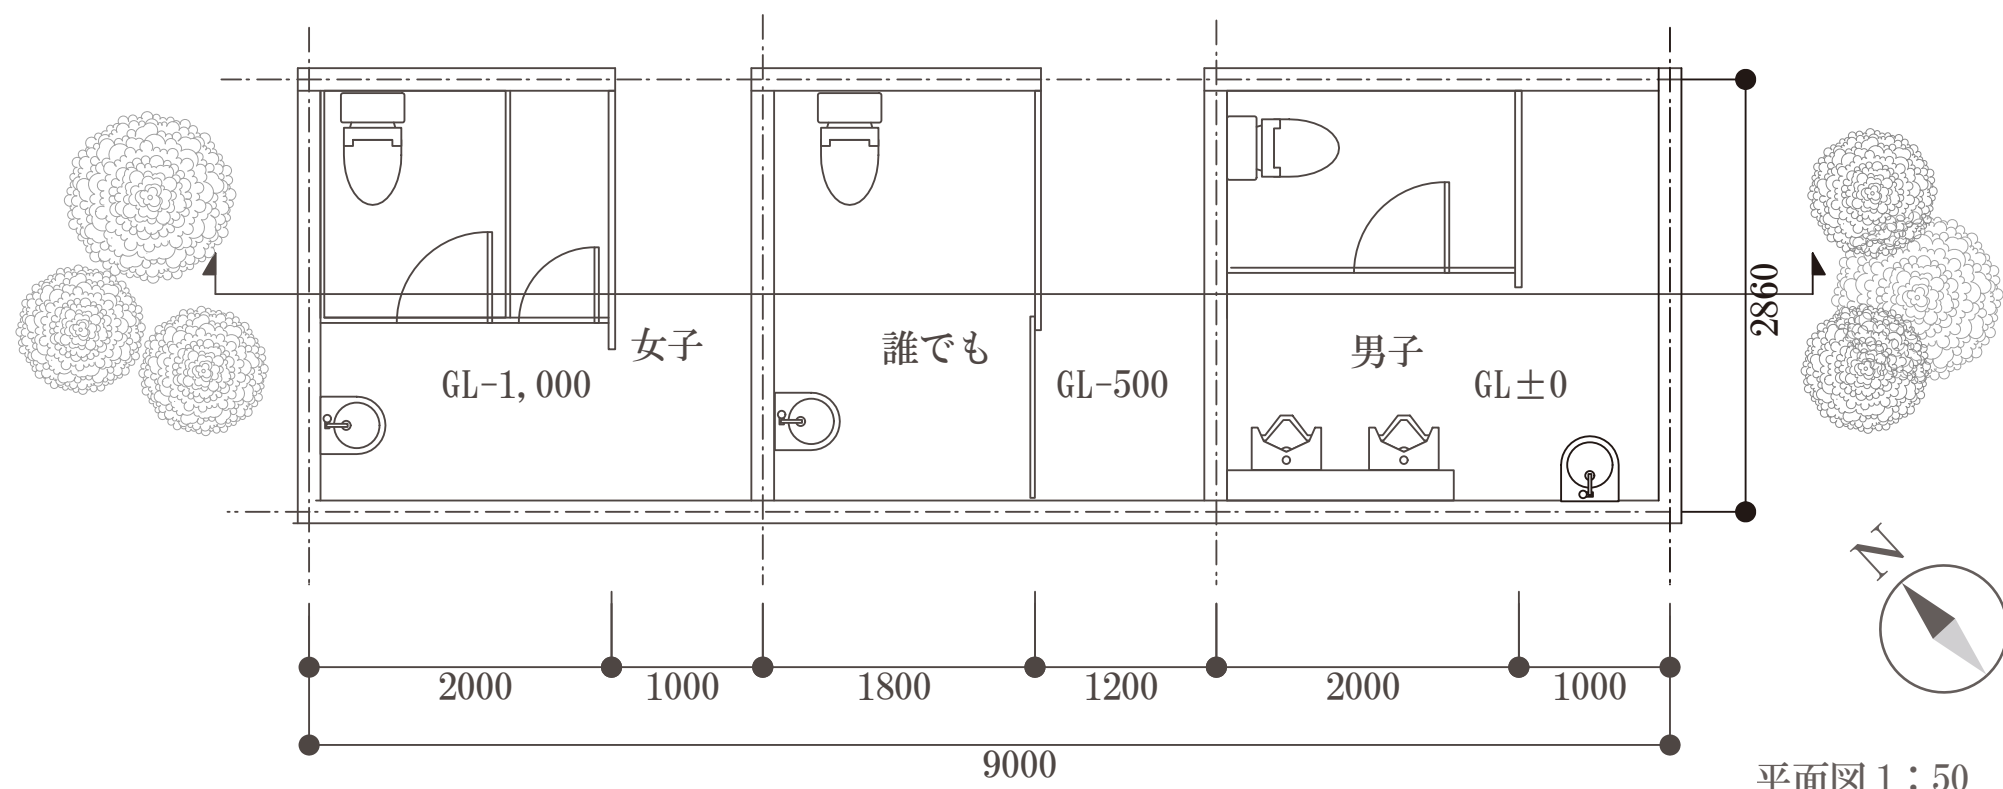

平面図 1 : 50

・高低差を生かした採光

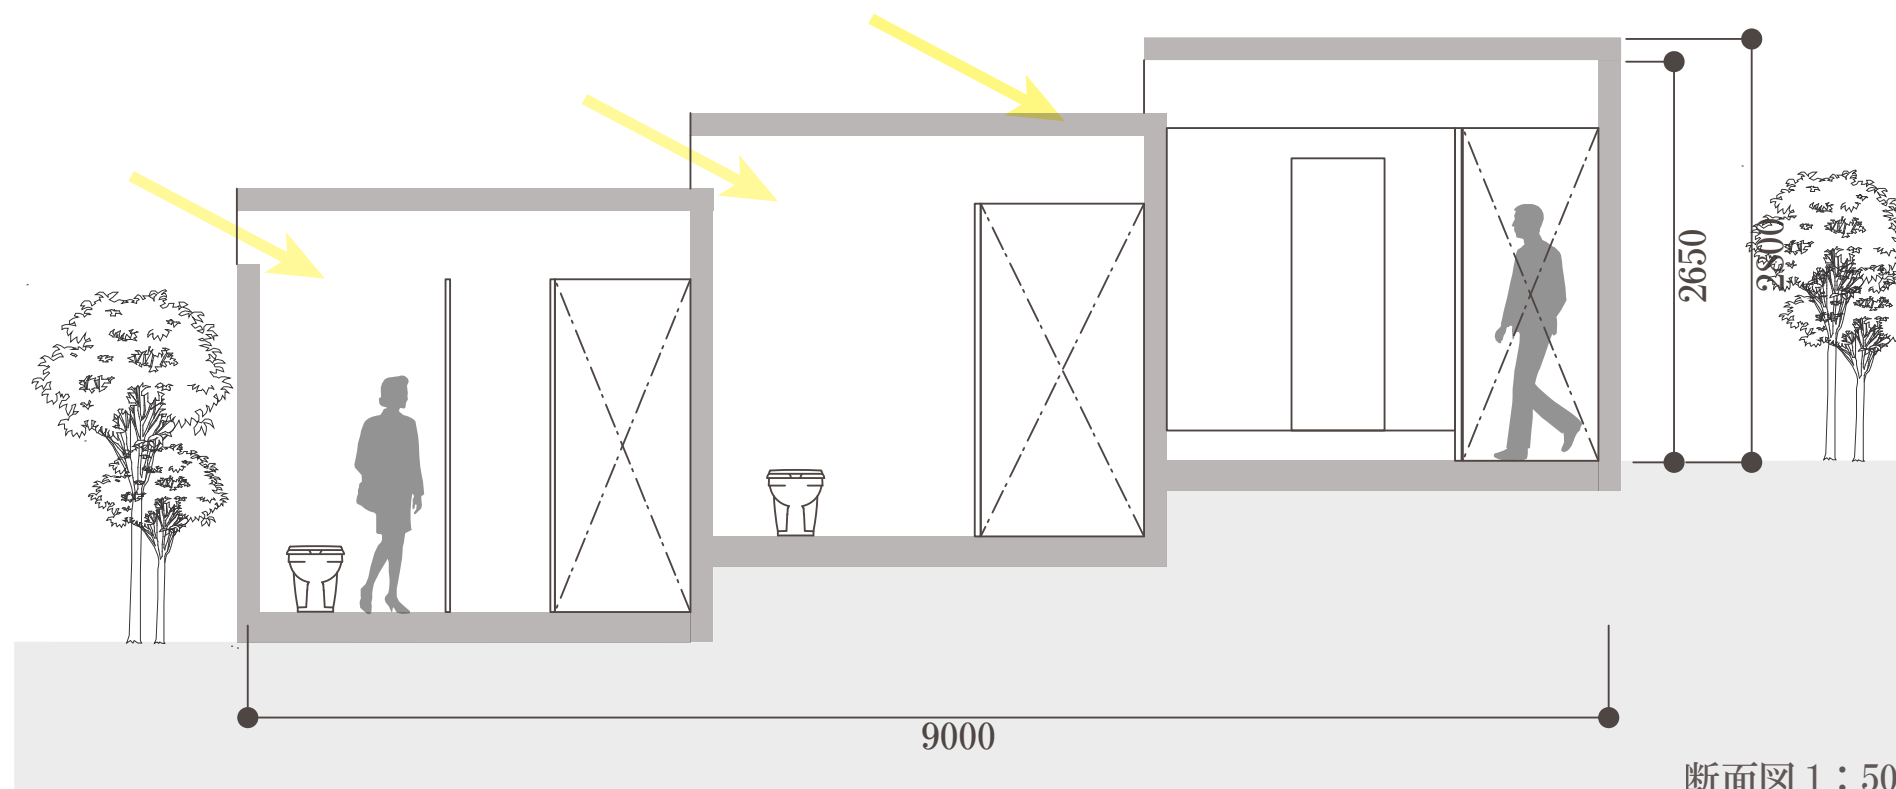

断面図 1 : 50

02 部分的に変える

ex) 高田馬場公衆便所




現状




表面の汚れた男女兼用で古いプラン。
付近に盲人の施設が見受けられた。


提案

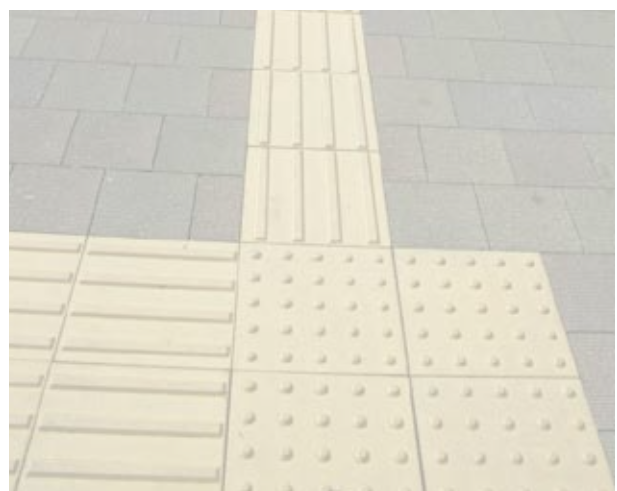


トイレを整備し、デザインにこの地域の重要な要素である誘導ブロックを使う。

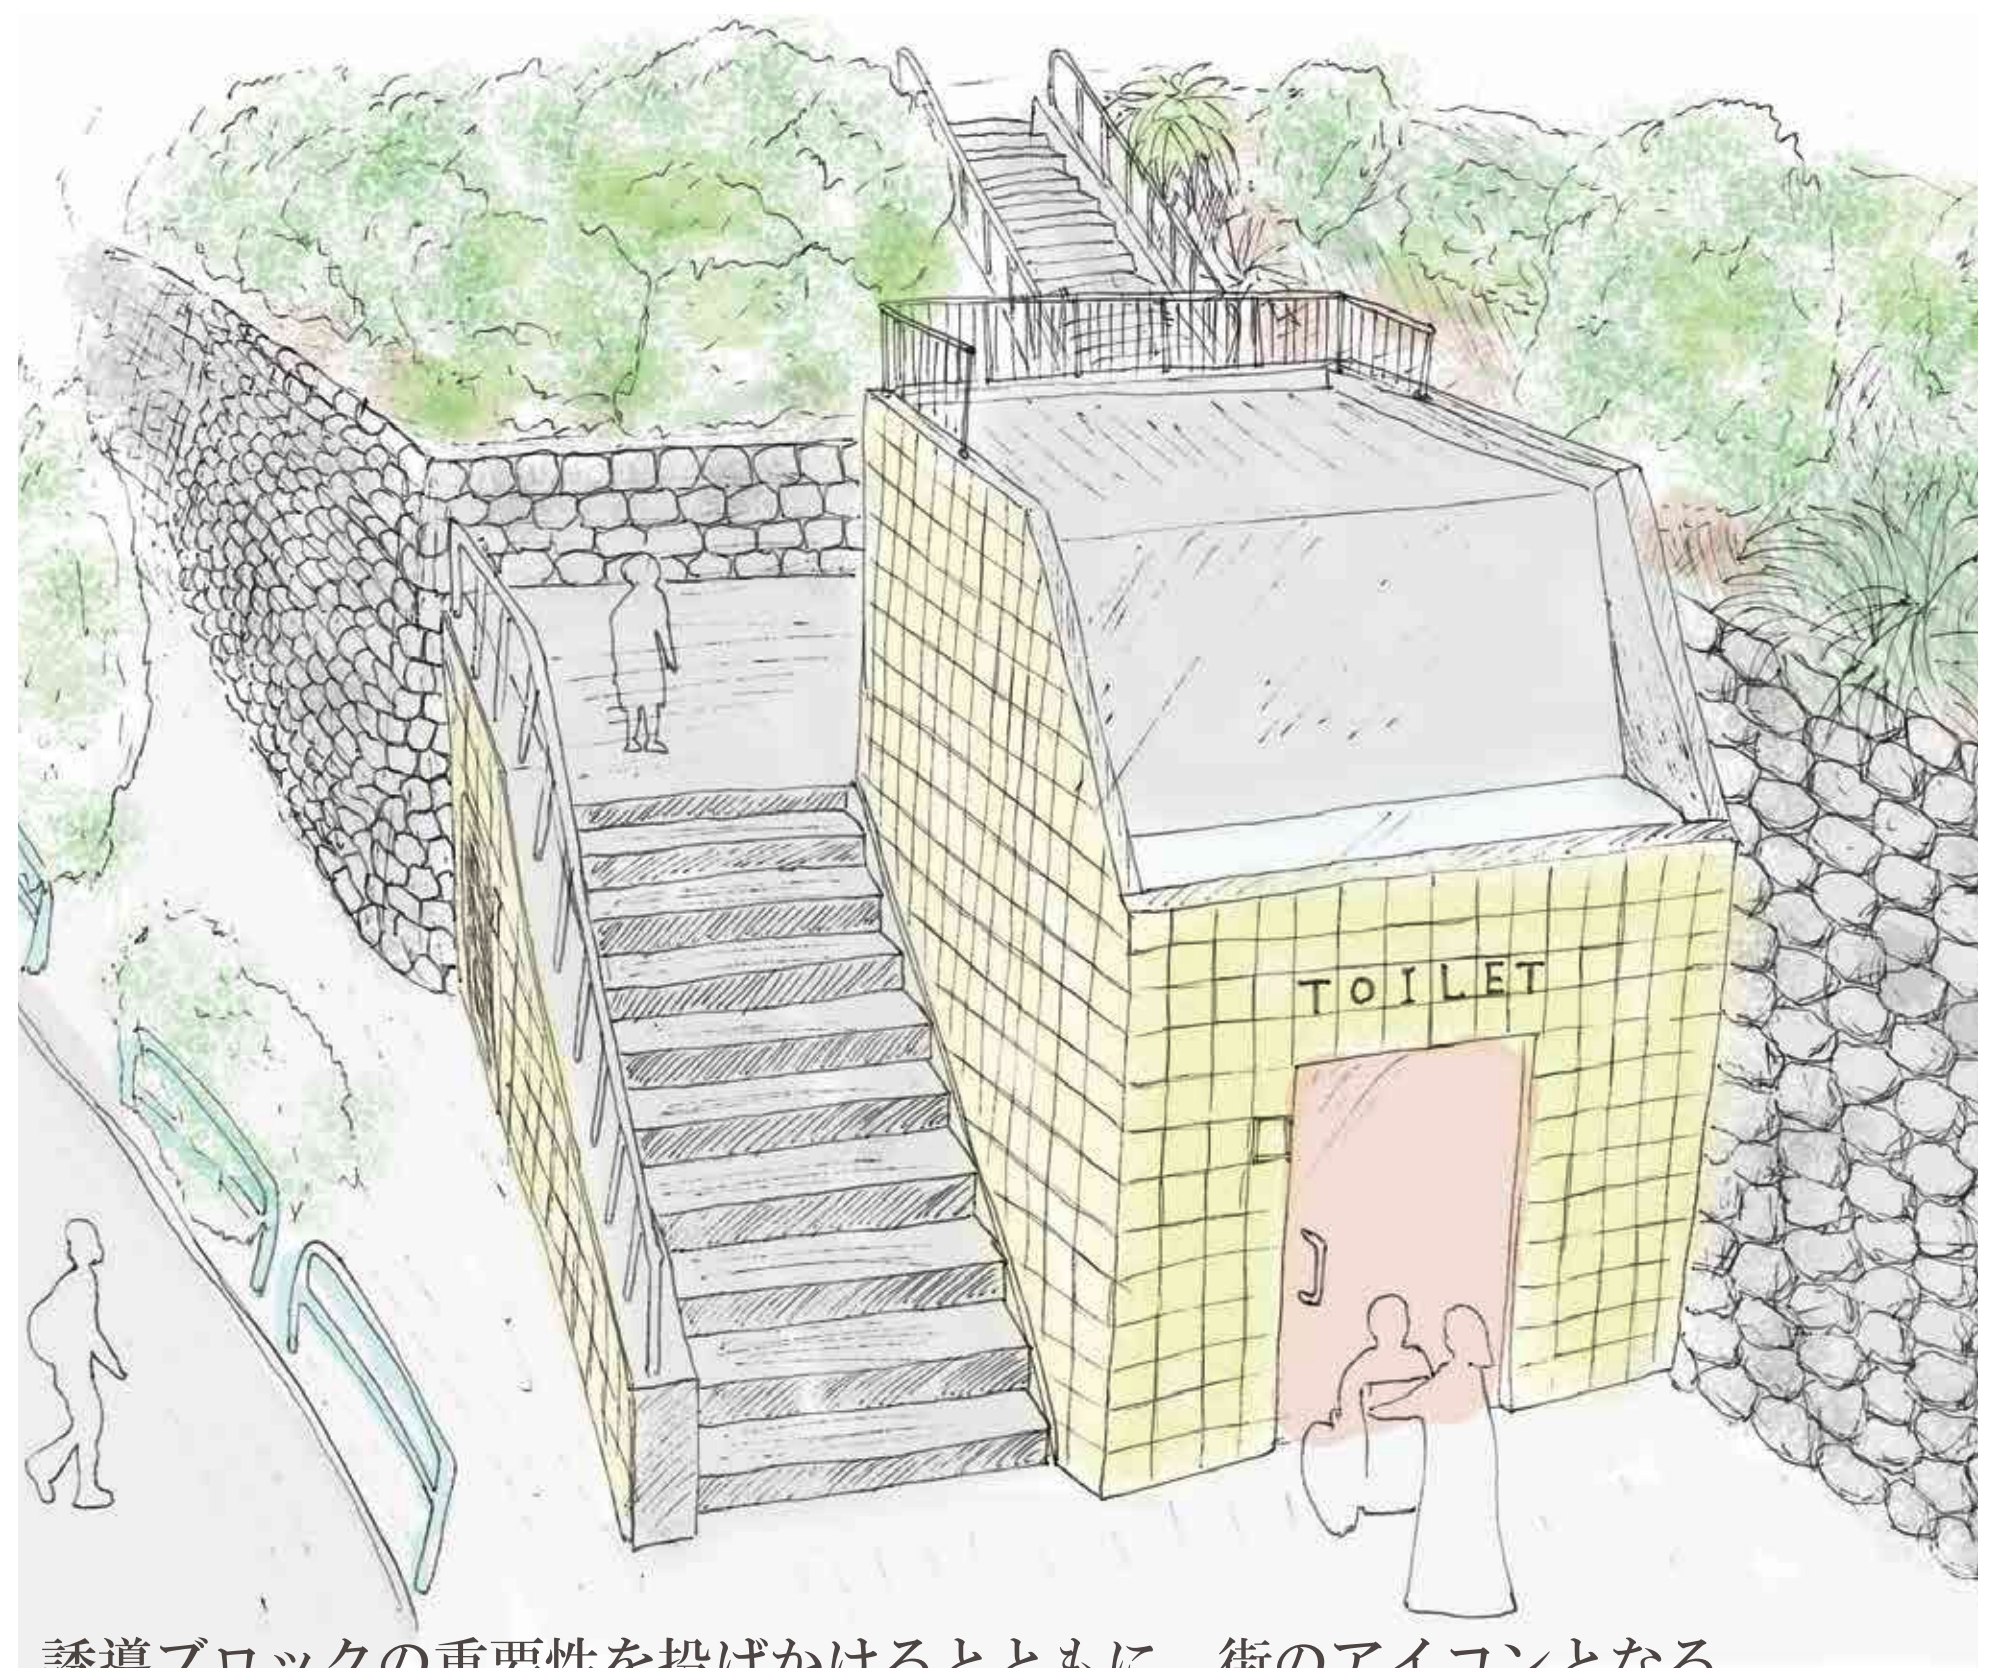

誘導ブロックの重要性を投げかけるとともに、街のアイコンとなる。

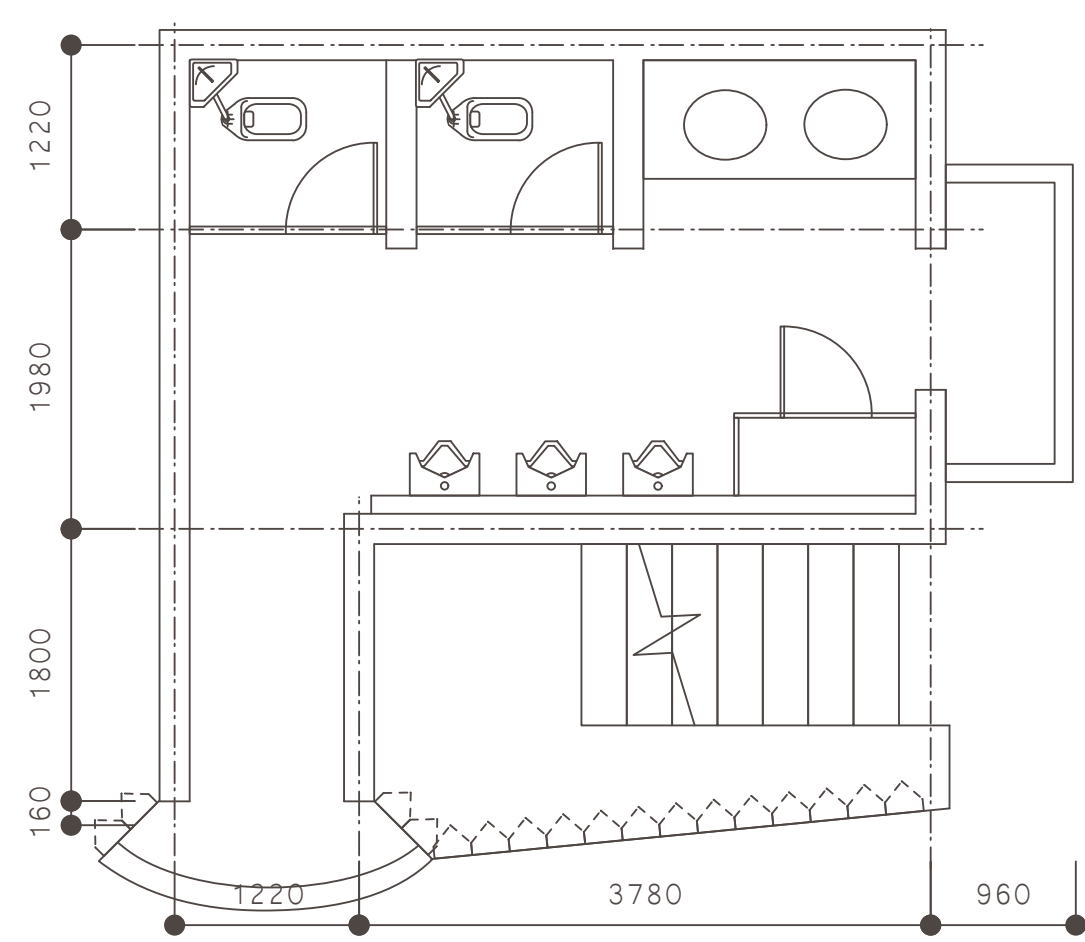


既存平面図 1:50

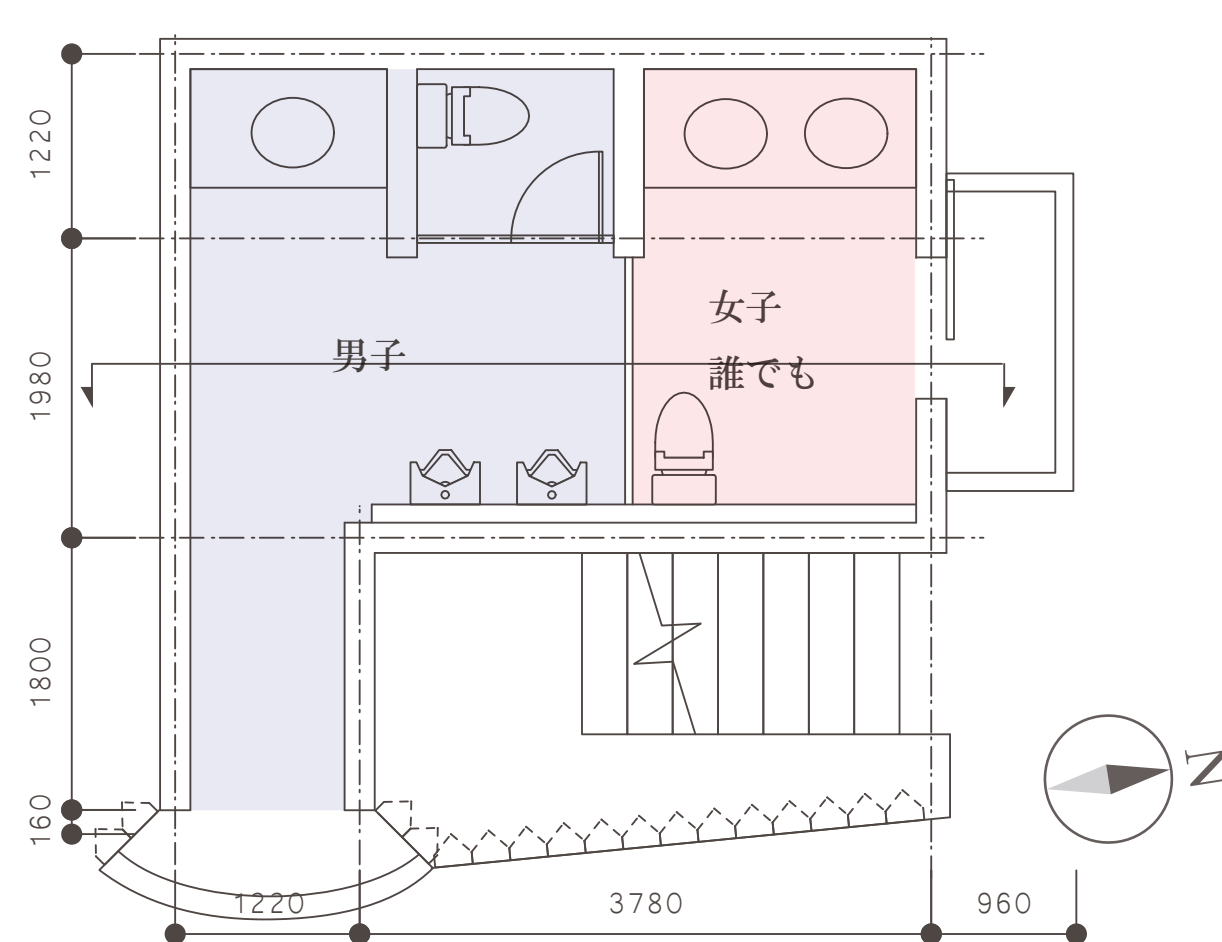

変更平面図 1:50

・一部ガラスに取り換え採光を確保

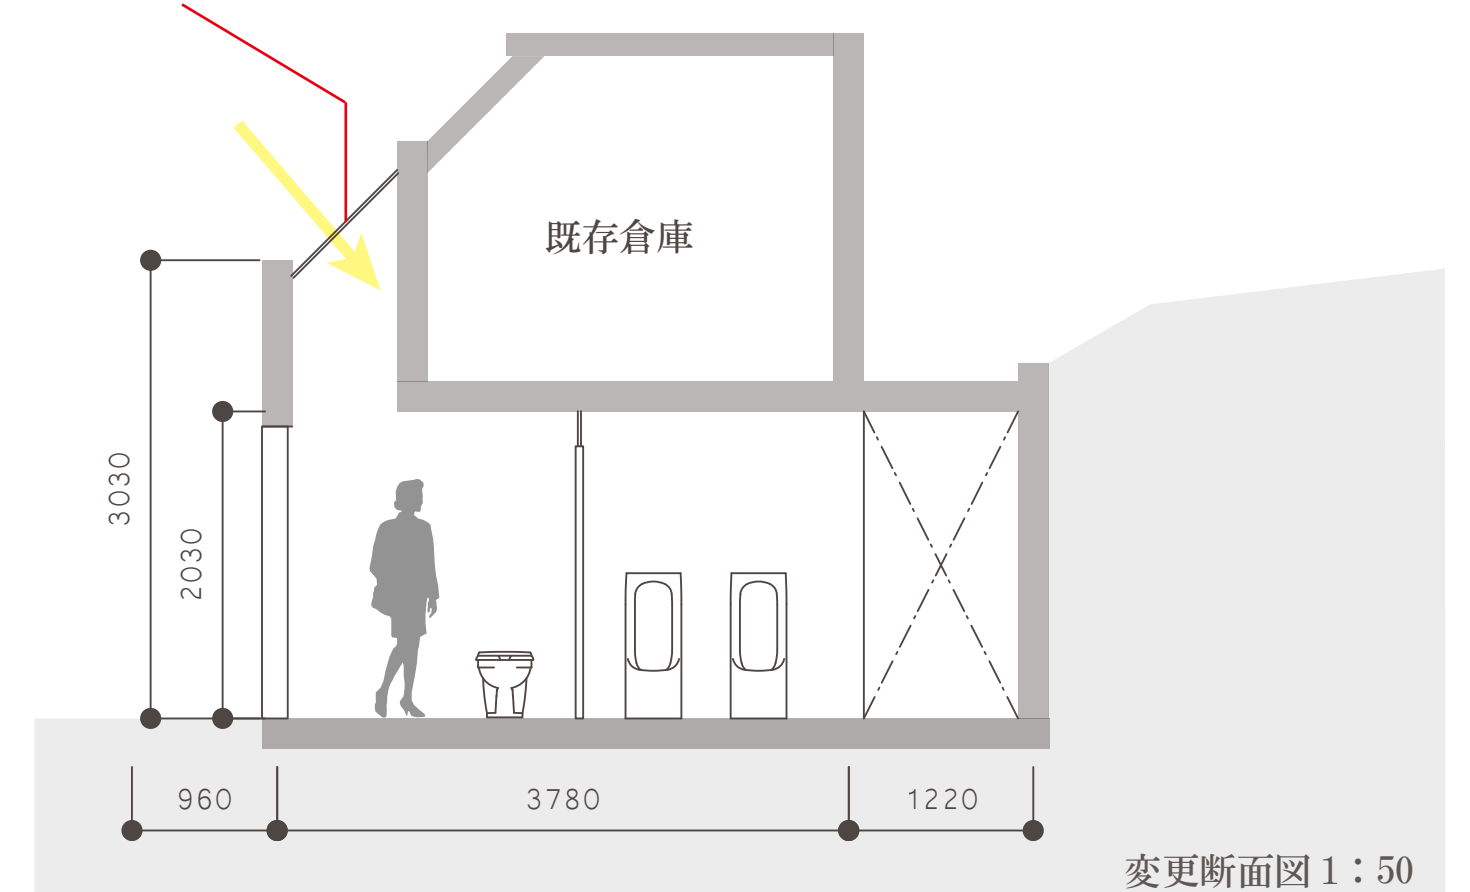

変更断面図 1:50

03 周辺を変える

ex) 新宿駅東南口公衆便所



現状




トイレ自体も古いのだが、それ以前に
入口周りの喫煙スペースが問題である。

提案




トイレを利用する人、喫煙する人、
どちらにとっても快適になる場を提案する。

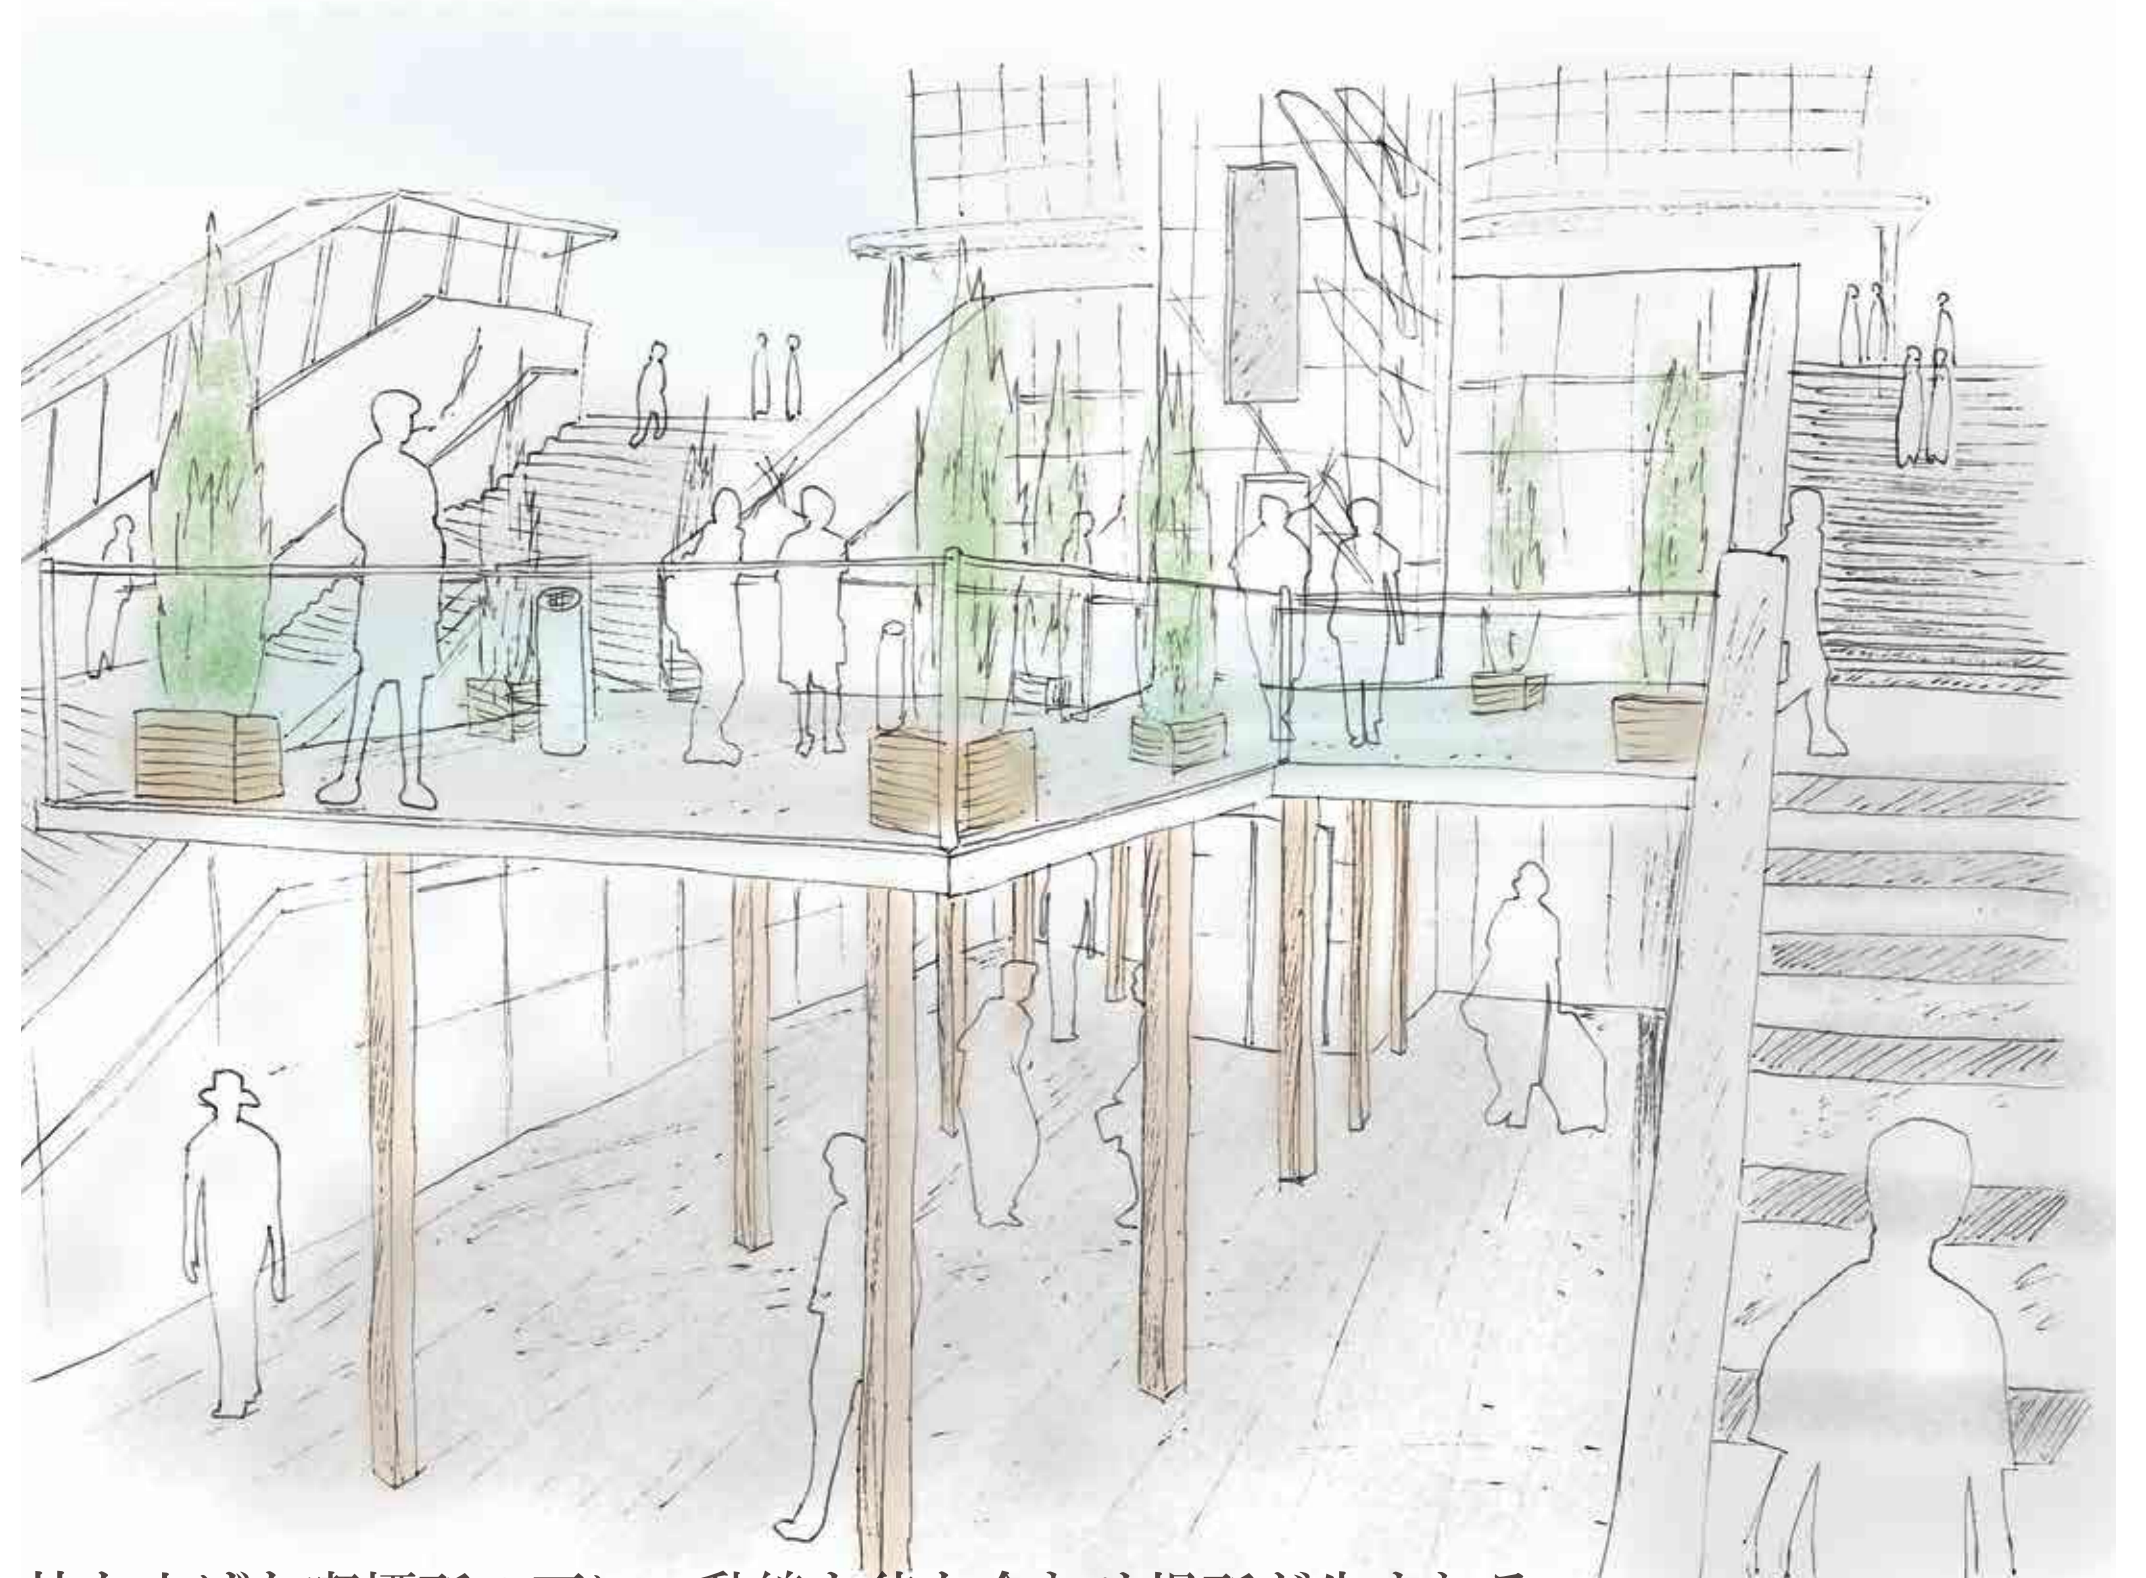


持ち上げた喫煙所の下に、動線と待ち合わせ場所が生まれる。

・喫煙スペースを2階レベルに上げる

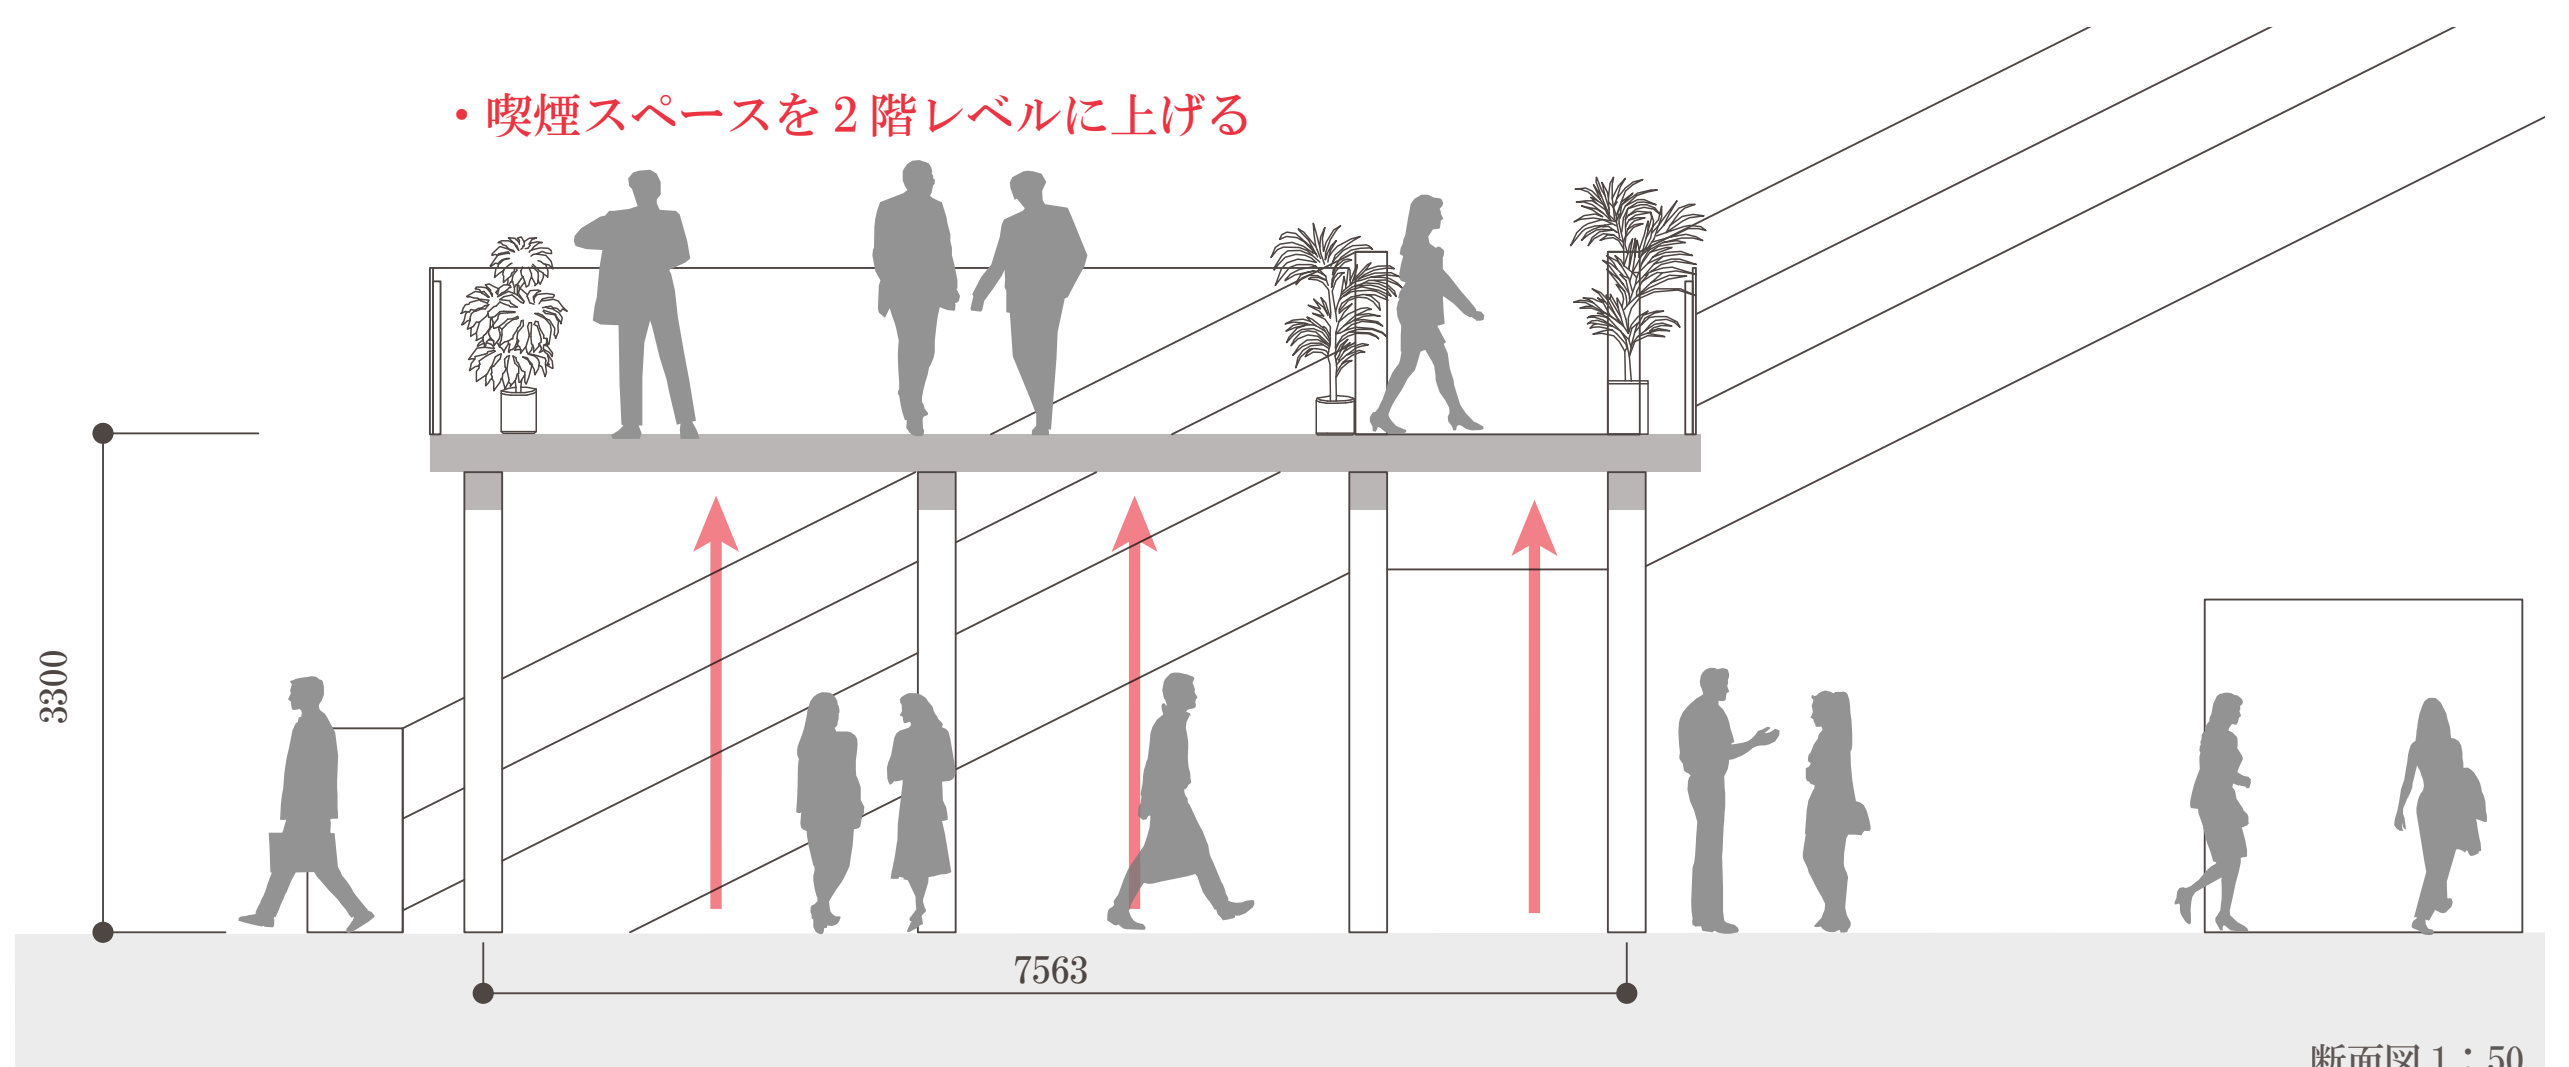

断面図 1:50

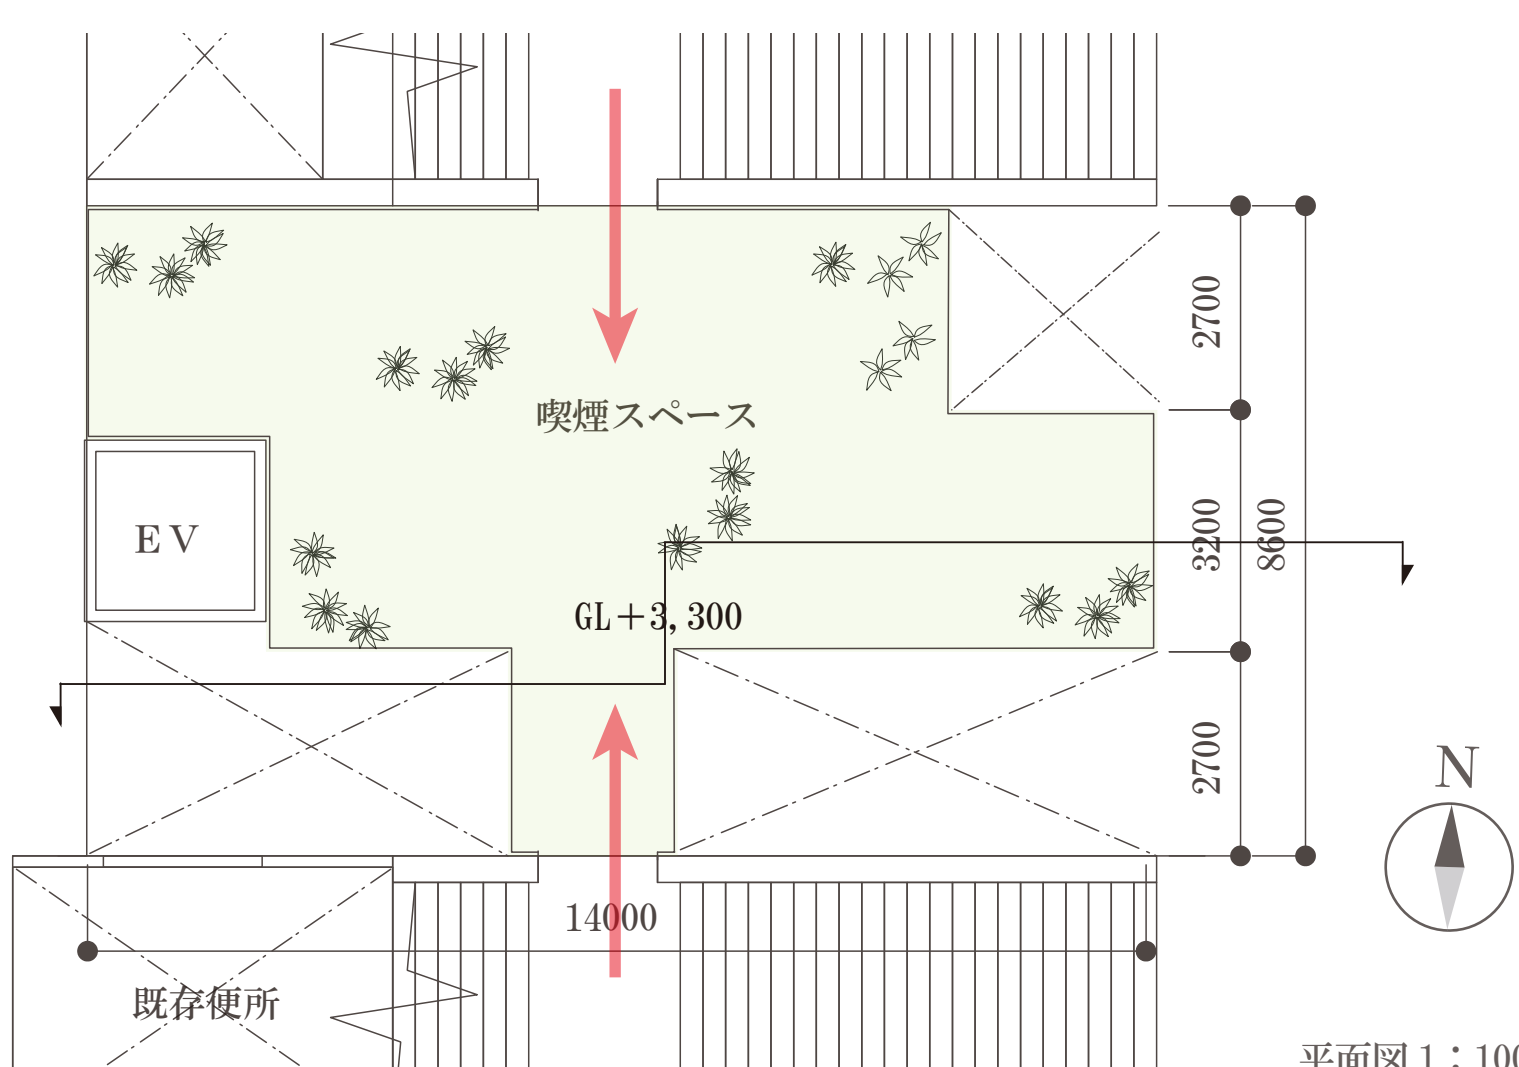

平面図 1:100

04 機能を変える

ex) 南蔵院公衆便所



現状




築 50 年以上の老朽化した共用トイレ。
近くにコンビニ、メトロの出入口がある。


提案




トイレの機能を無くし、気楽に立ち寄れる
休憩・待ち合わせスペースを提案する。

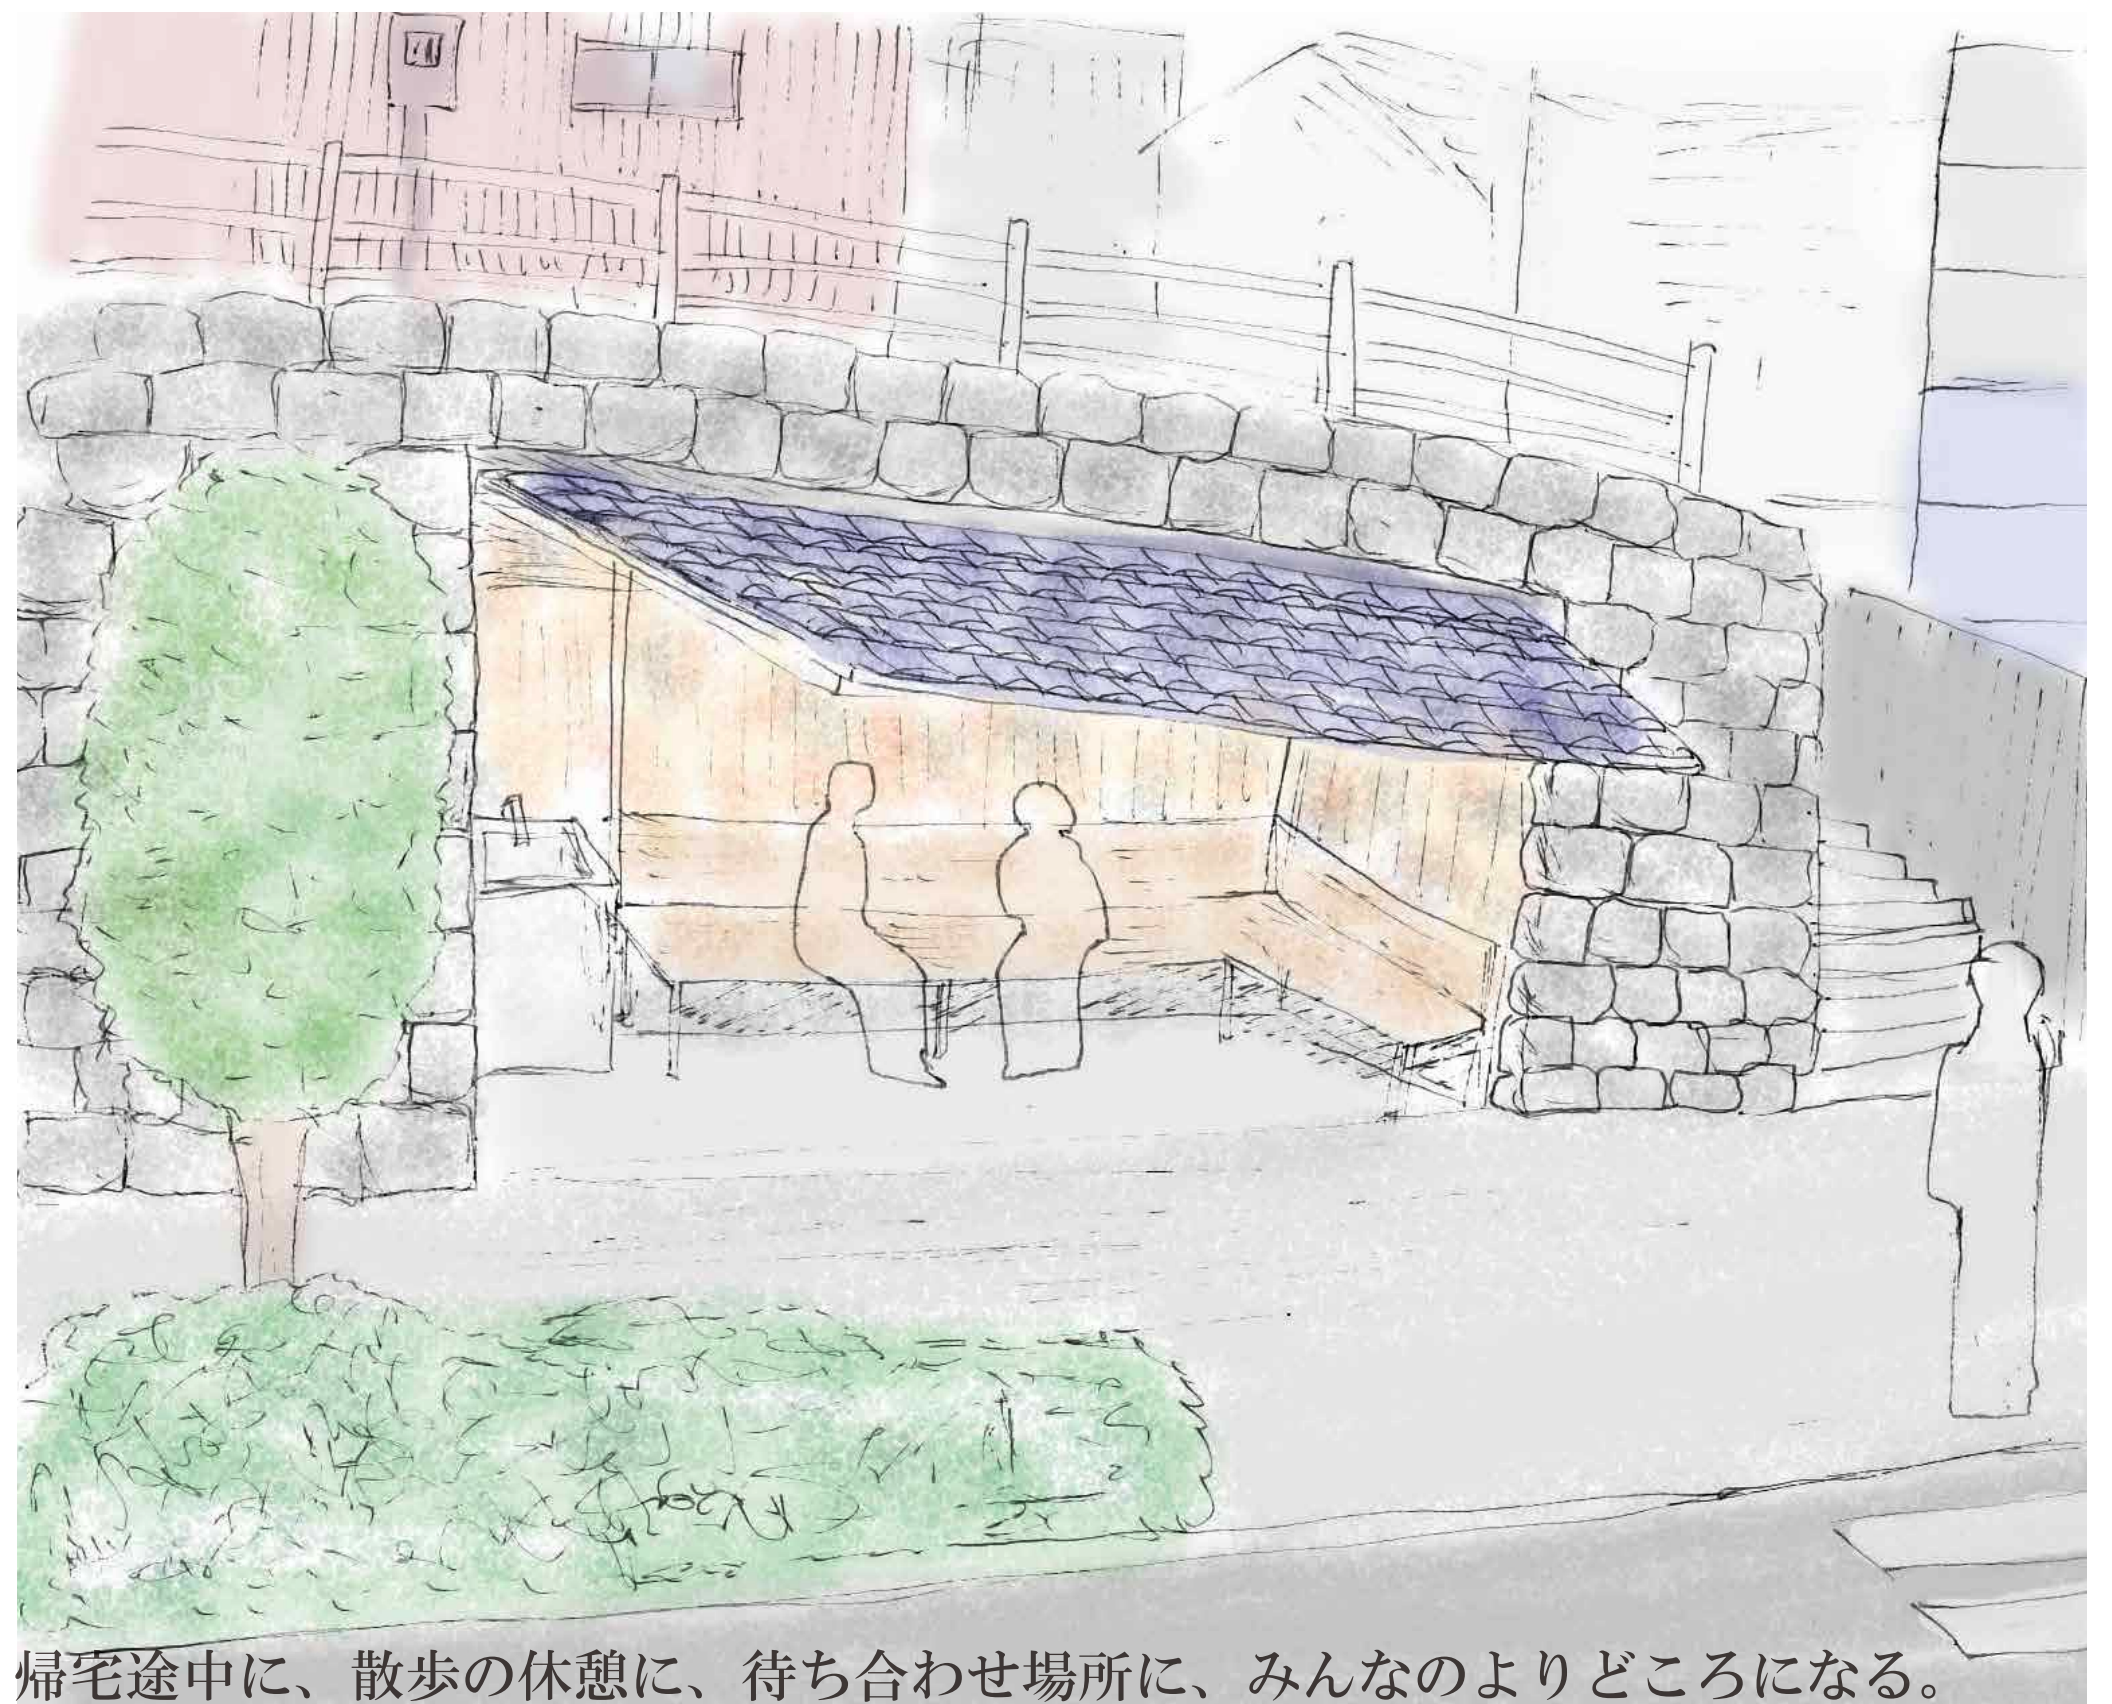


帰宅途中に、散歩の休憩に、待ち合わせ場所に、みんなのよりどころになる。

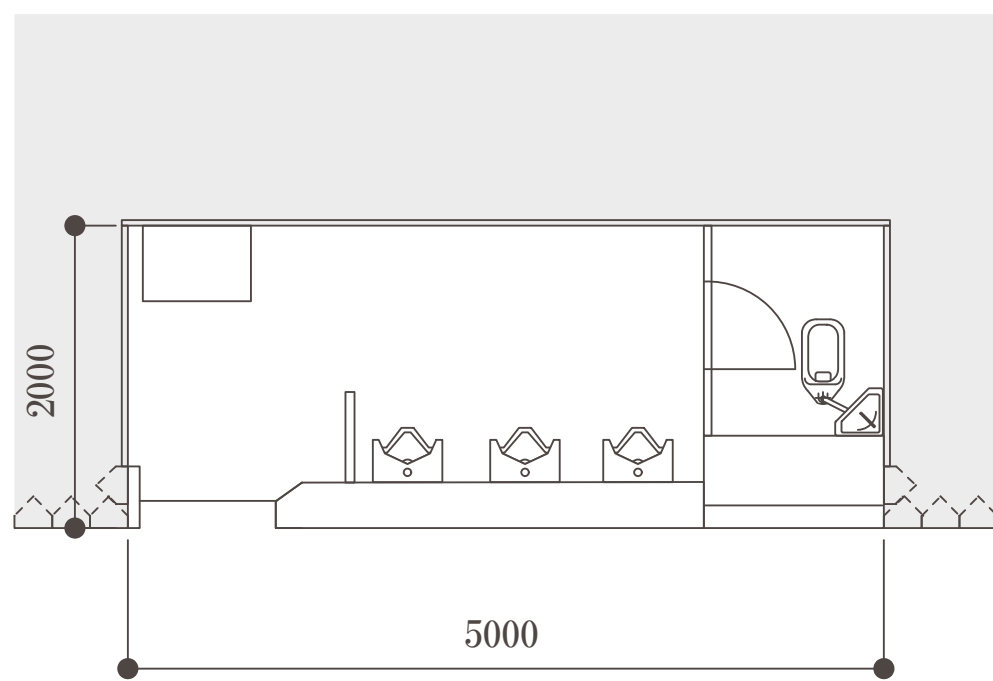

既存平面図 1 : 50

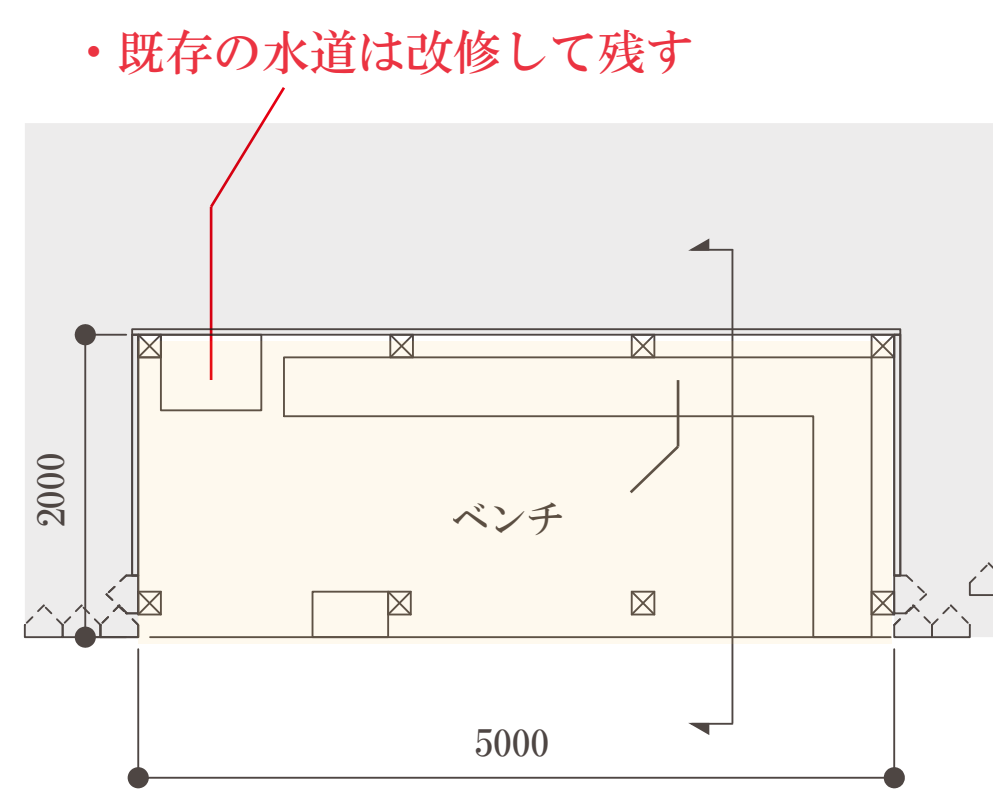

変更平面図 1 : 50

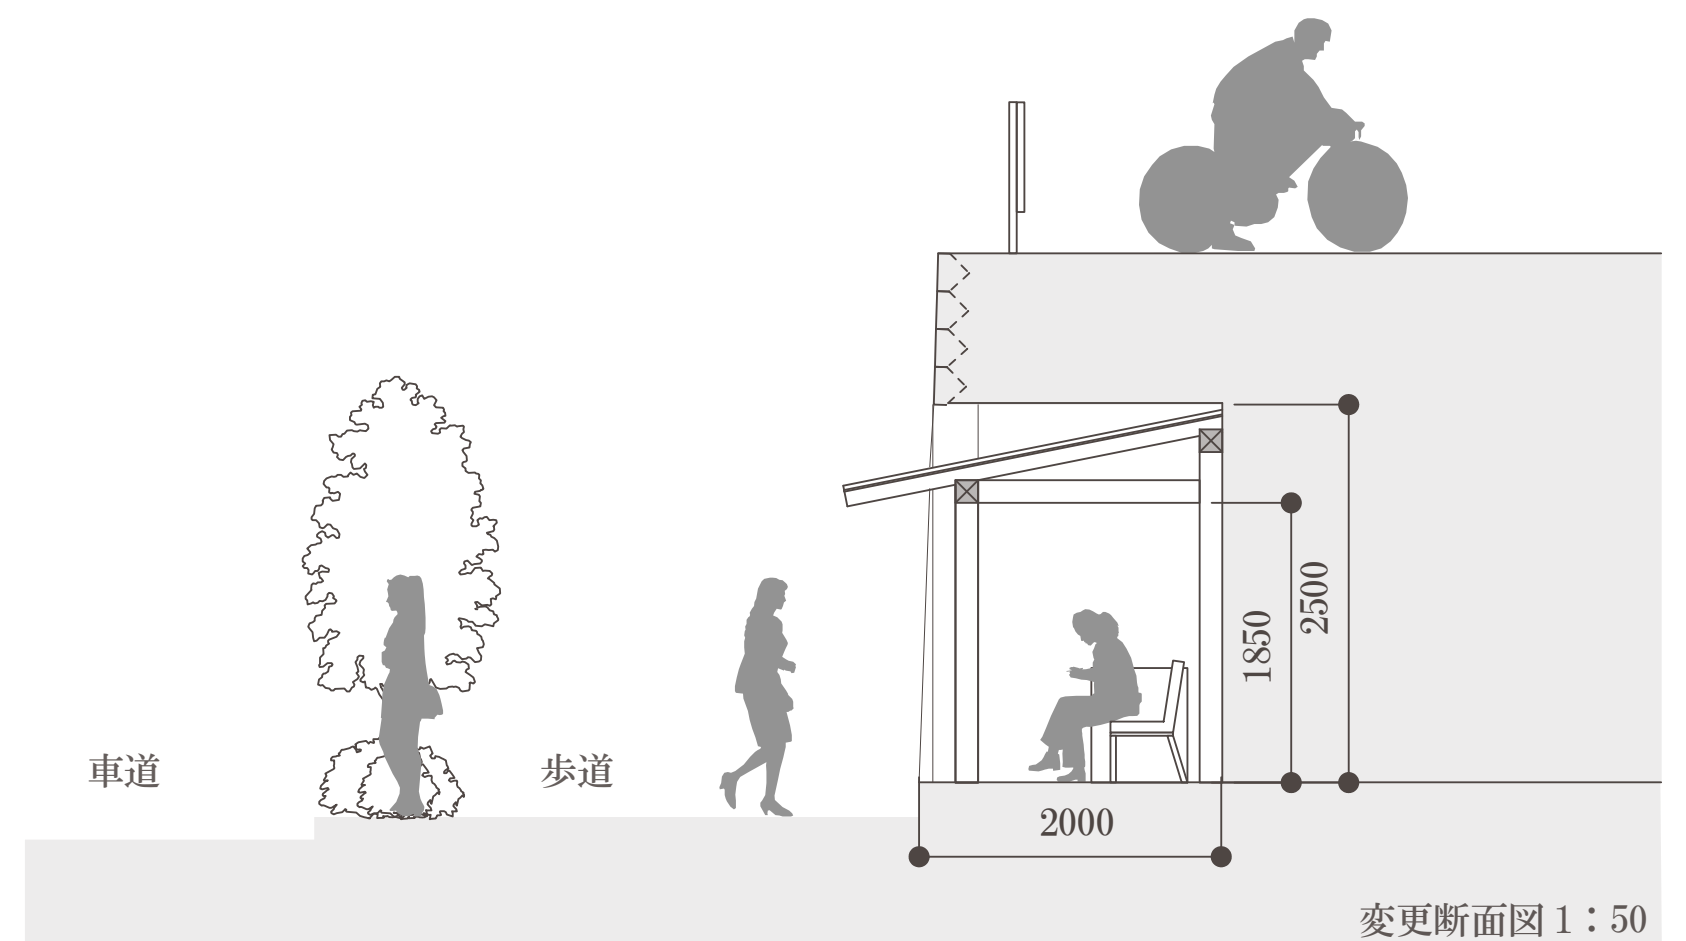

変更断面図 1 : 50

05 現状を維持する

ex) 太宗寺内公衆便所

荒木公園

しんかいばし児童遊園



現状



公園とともに昨年整備されたトイレ。
台形の屋根にはトップライトがある。

現状



四谷の住宅街にある小さな荒木公園の
トイレ。和風の佇まいが印象的。

現状



箱型のトイレだが、内部まで絵が
描かれており大切に使われている。




太宗寺の形とモダンな公園の雰囲気、見事に合わさっている。



歴史を感じられる和風なトイレ。



子供達の絵で埋められたトイレ。

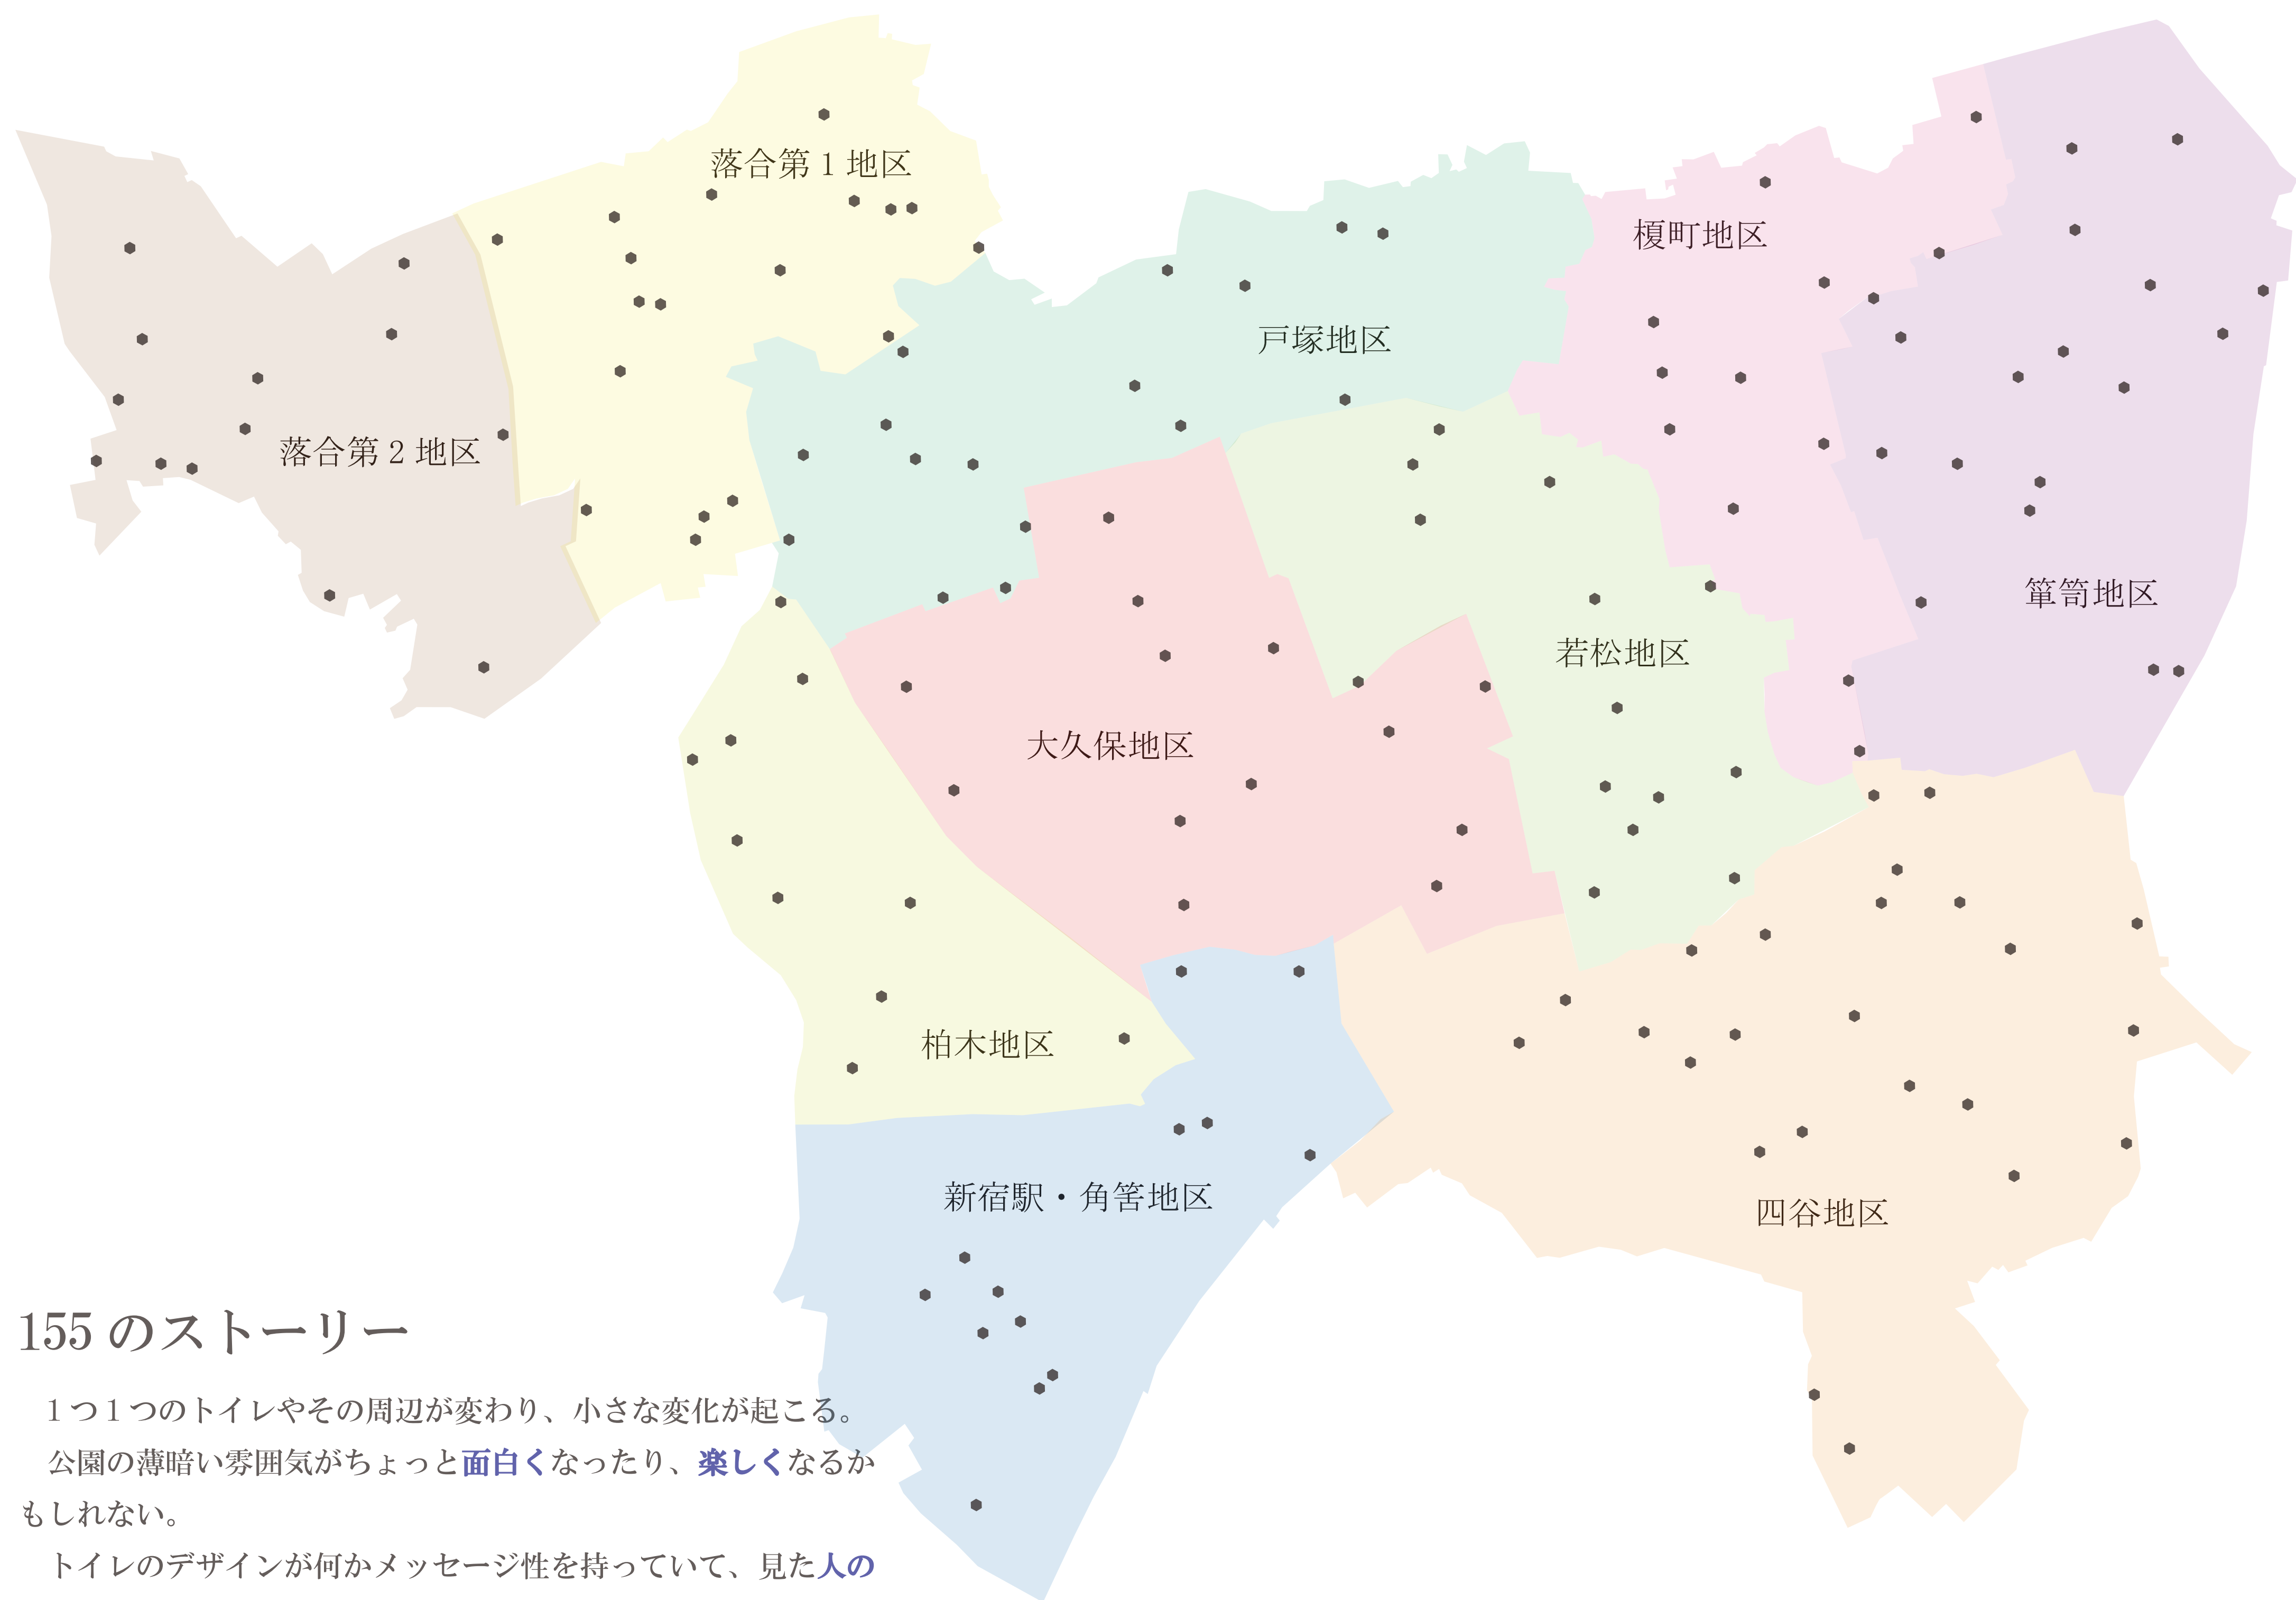

155 のストーリー

1つ1つのトイレやその周辺が変わり、小さな変化が起こる。
公園の薄暗い雰囲気がちょっと面白くなったり、楽しくなるかもしれない。

トイレのデザインが何かメッセージ性を持っていて、見た人の意識を変えるかもしれない。

お気に入りの空間となれば、1人になりたいときに駆け込む場所になるかもしれない。

公衆トイレは、用を足すこと以上の可能性を秘めている。



落合公園



四村橋脇公衆便所



西落合公衆便所



西落合北公園




あおぎり児童遊園



妙正寺川公園



あかね公園

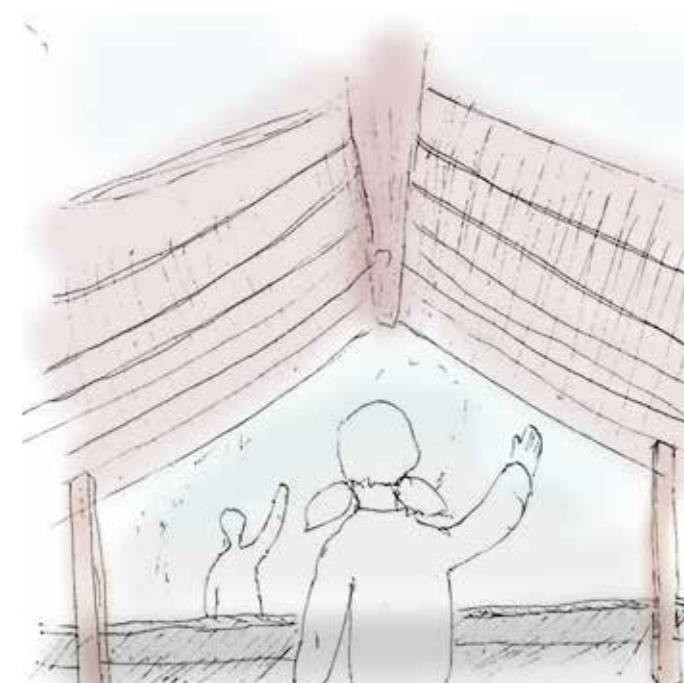

葛が谷公園



中落合西児童遊園



西落合公園



上落合西公園




西落合東公園



下落合東公園



おとめ山公園 1

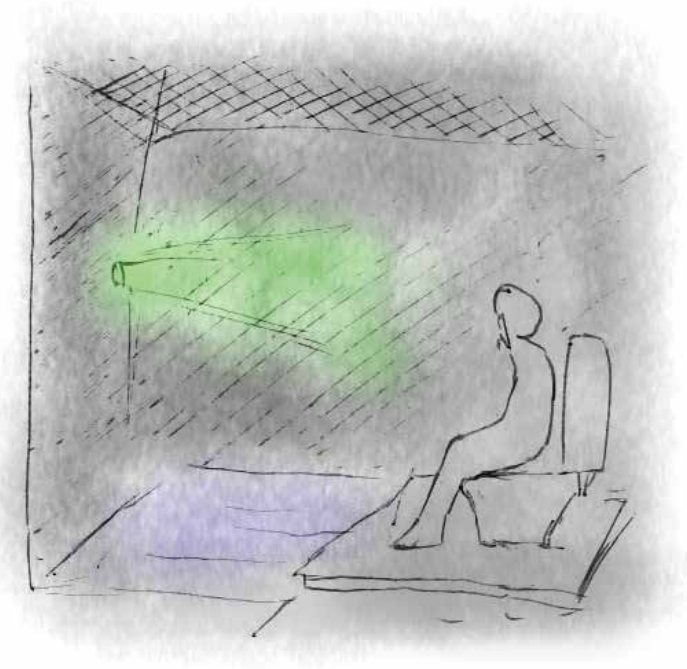

おとめ山公園 2



藤兵衛公園



みやた児童遊園



戸塚公園



高田馬場西児童遊園



下落合公園



清水川公園



おとめ山公園 3



西戸山公園（学校脇）



西戸山公園 2



やよい児童遊園



佐伯公園




宮田橋公園



落合中央公園



高田馬場公園

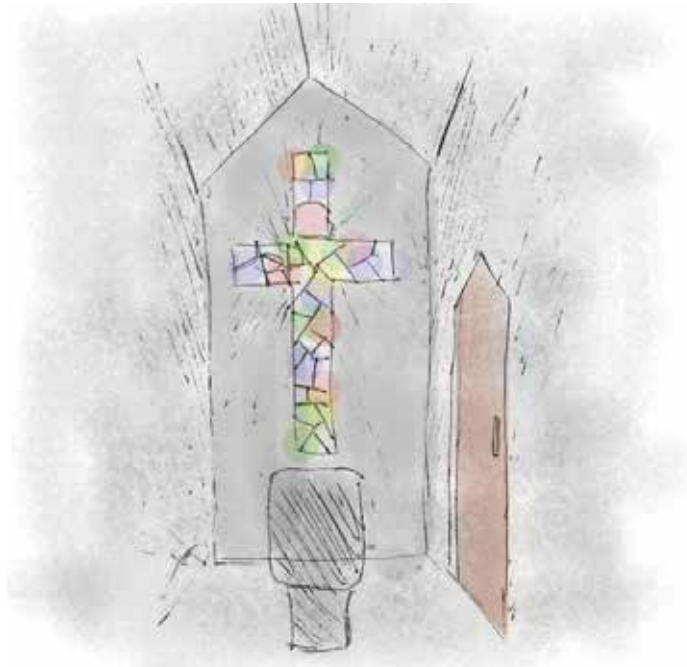

聖母病院脇遊び場



かば公園



西坂公園




落合中央公園



西戸山公園 1



中落合公園

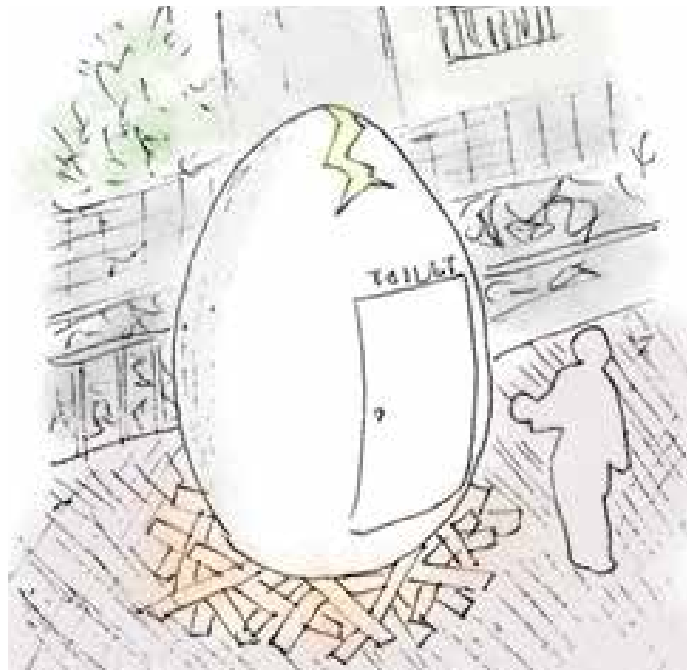

上落合公園




八幡公園




下落合野鳥の森公園



中井東公園

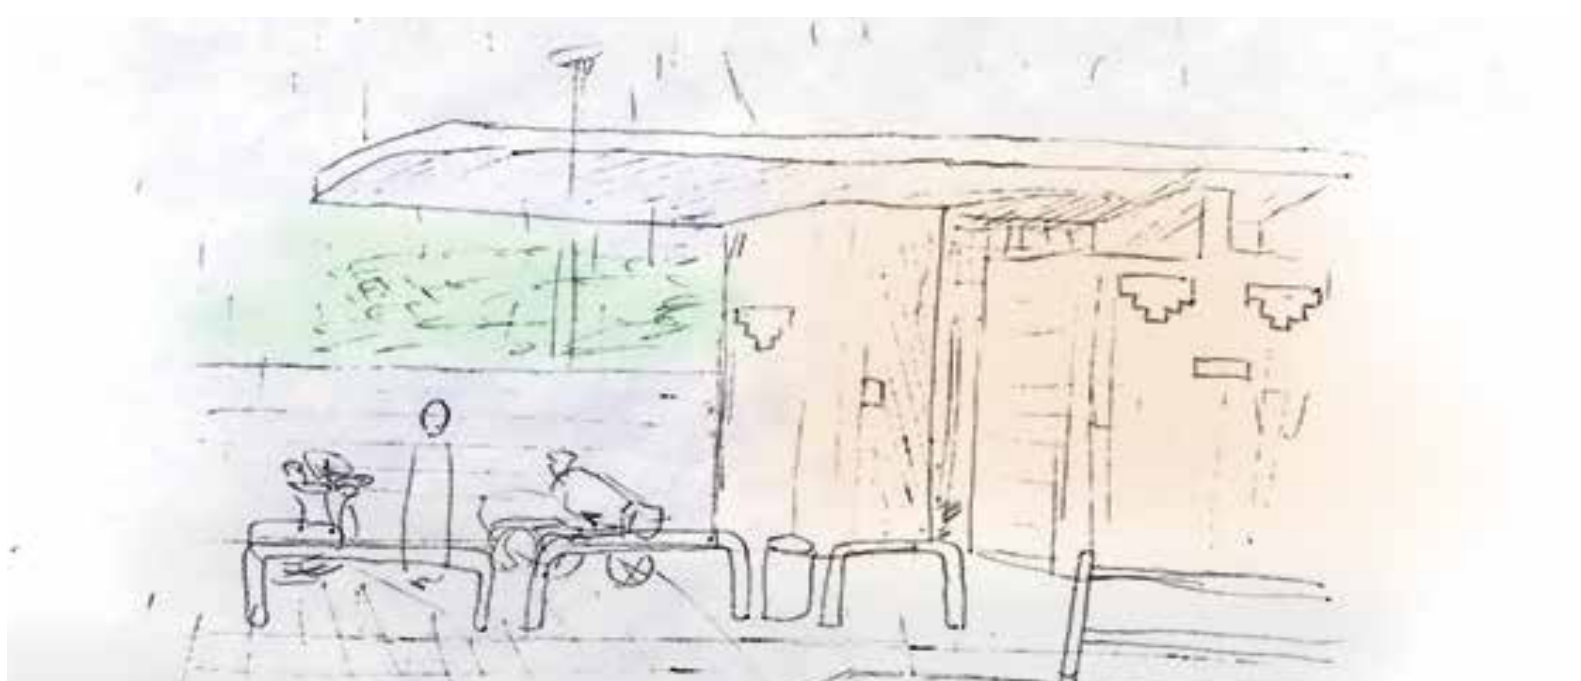

上落合公衆便所

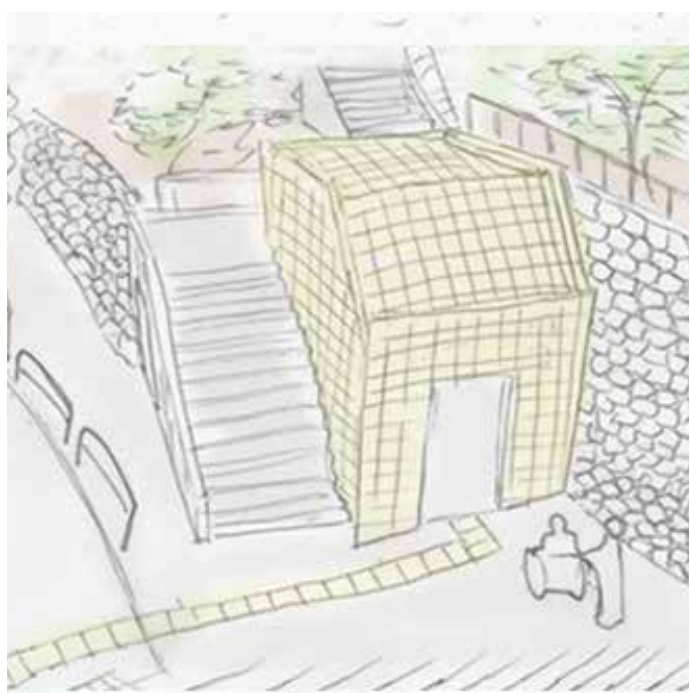

高田馬場公衆便所



鶴巻南公園




さくら児童遊園



新小川公園



東五軒公園

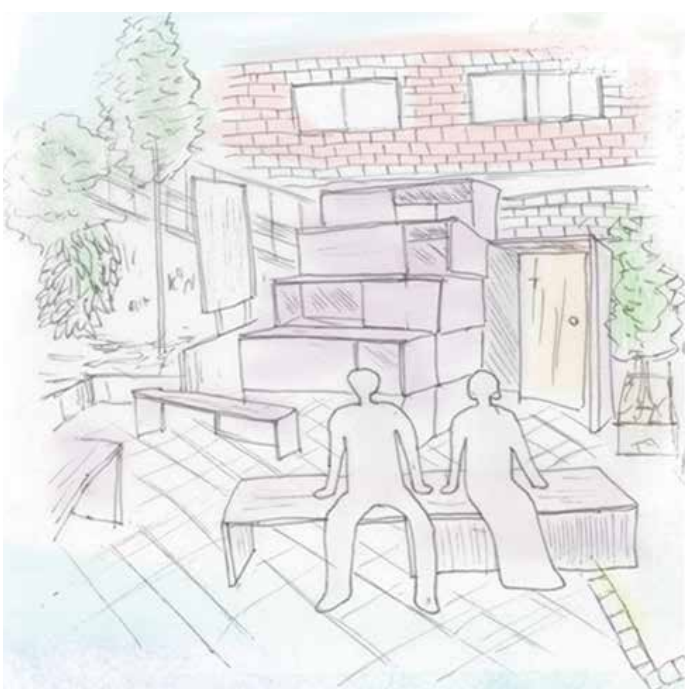

まつ川公園



しらゆり児童遊園



あかぎ児童遊園



牛込弁天公衆便所



西早稲田児童遊園



やまぶき児童遊園



榎町公園



諏訪の森公園




原町公園



水野原児童遊園




あさひ児童遊園

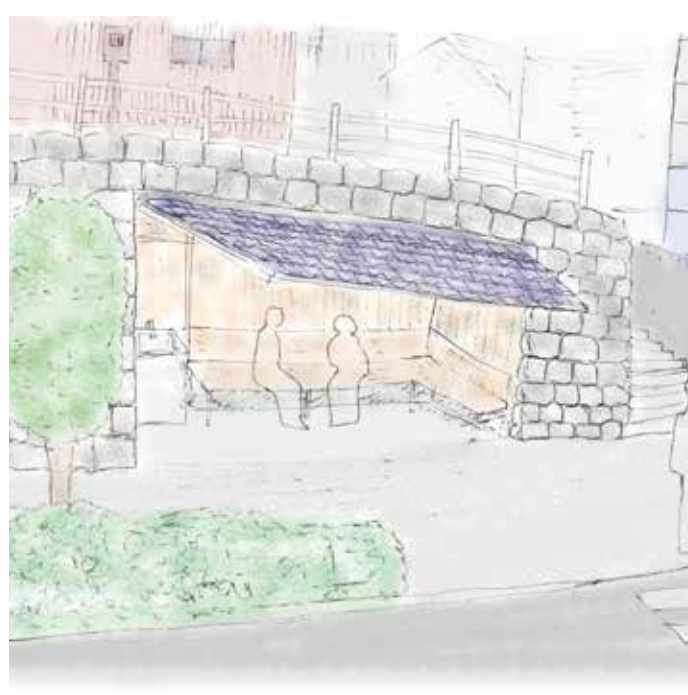

南蔵院公衆便所



甘泉園前公衆便所

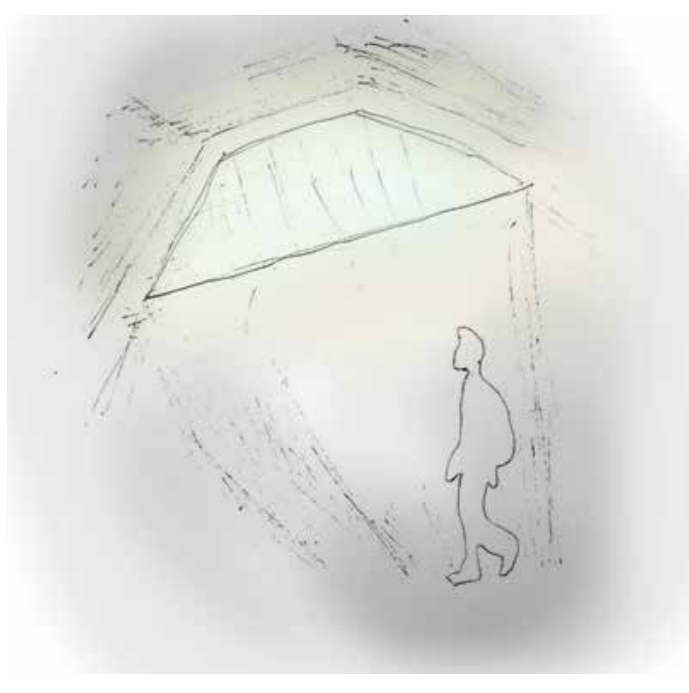


合羽坂公衆便所



早稲田公園



矢来公園

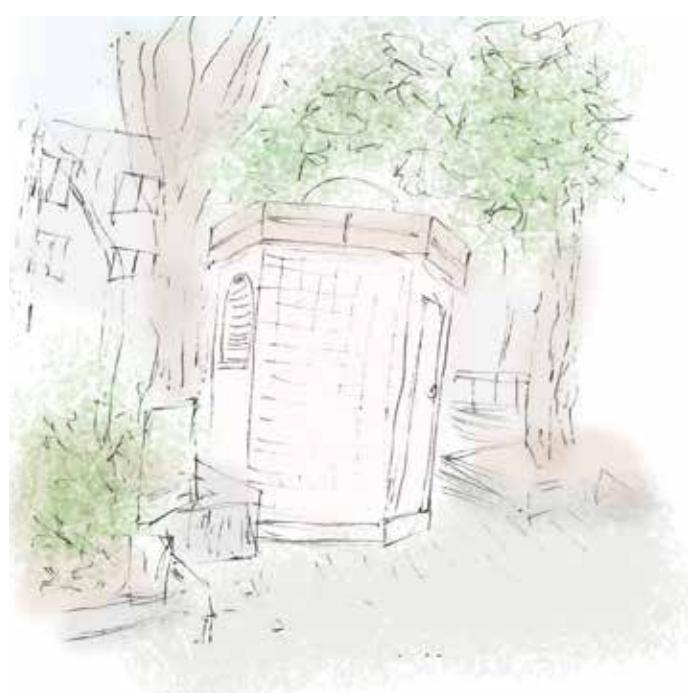

南榎公園




甘泉園内




仲之公園



牛込弁天公園

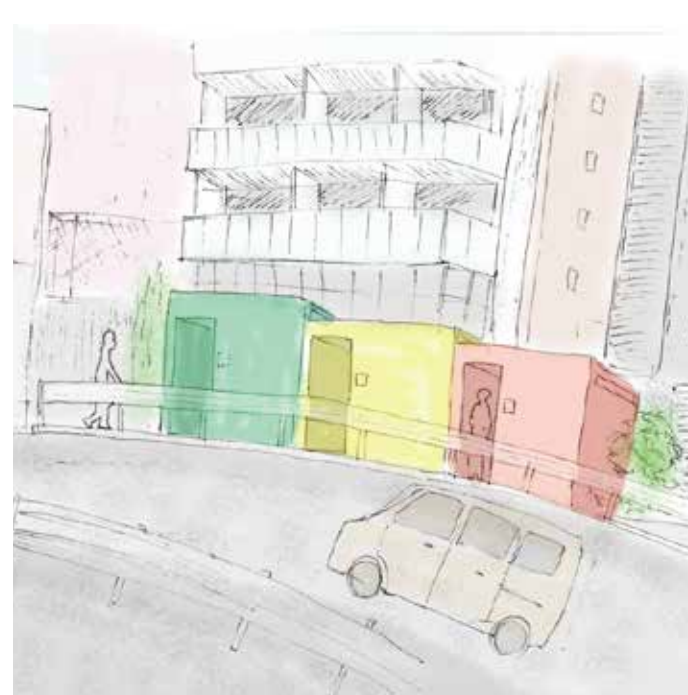

矢来交番脇公衆便所

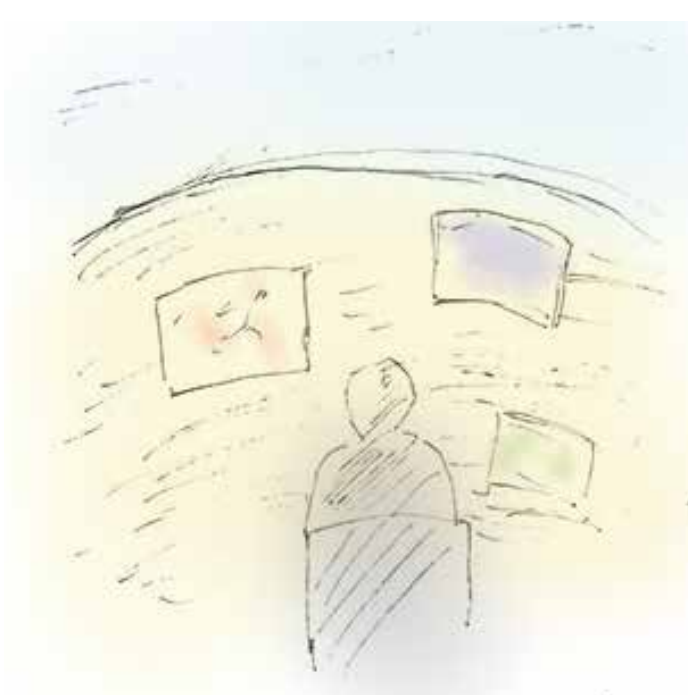

加賀公園



みずき児童遊園



小滝公園




漱石公園



なんど児童遊園



納戸町公園

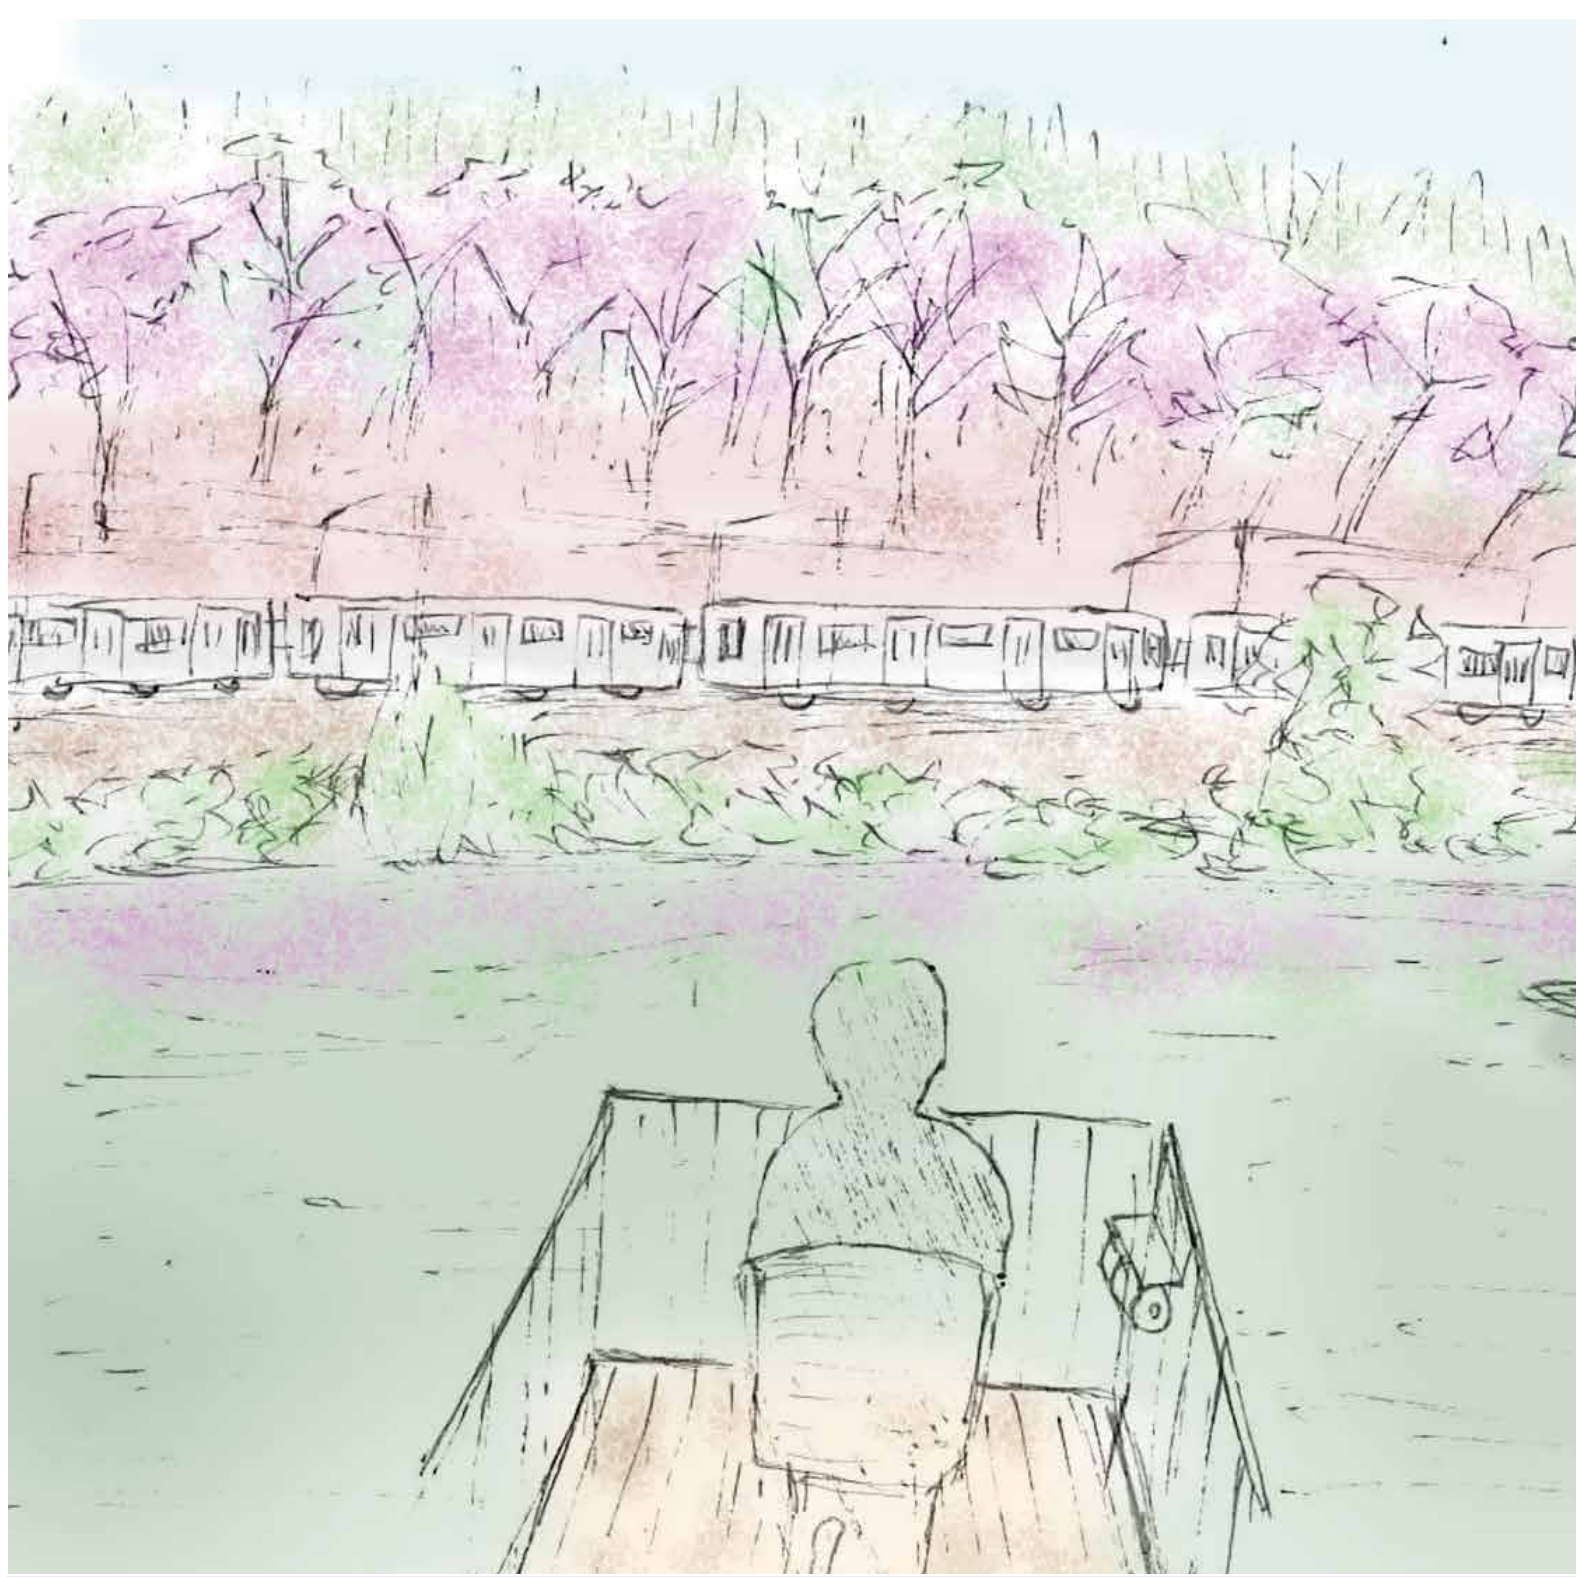

市ヶ谷見附公衆便所




大東橋公園



しんかいばし児童遊園



戸山公園 4 (大久保)

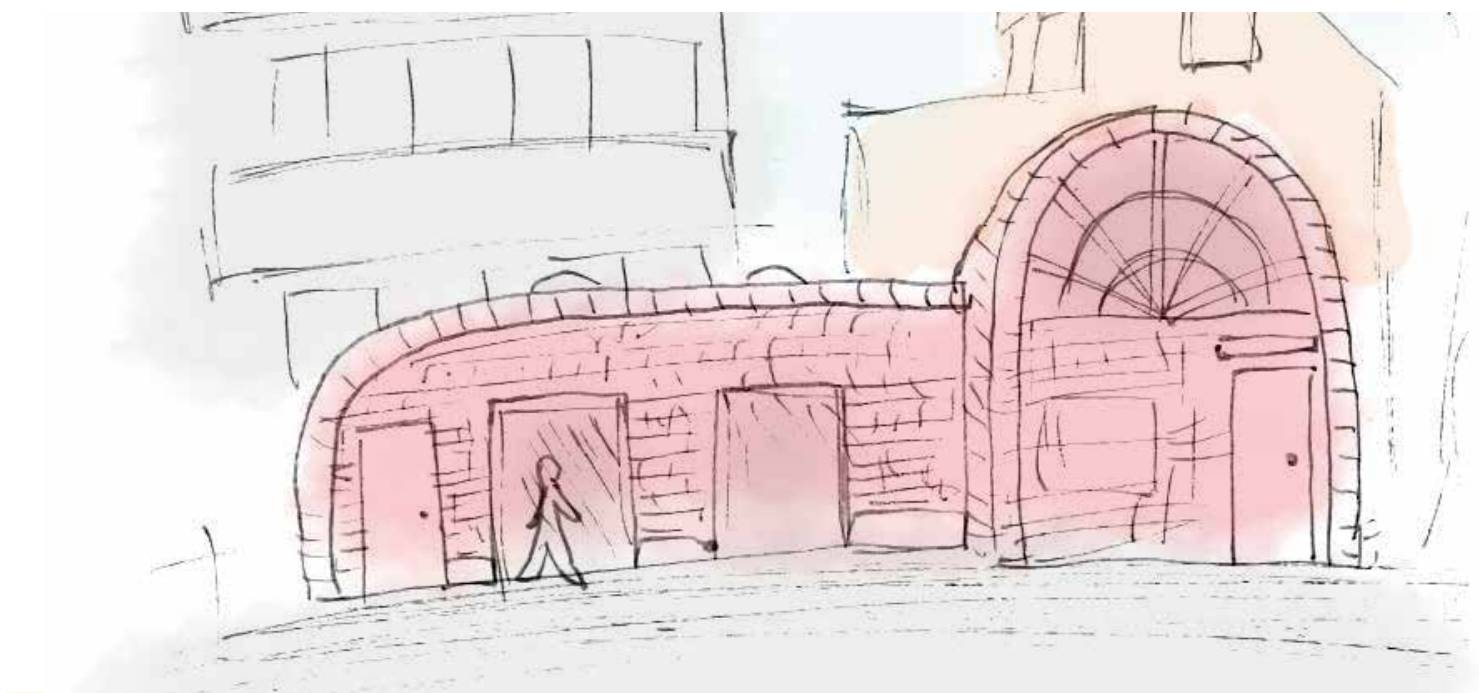

北新宿公園




戸山公園 5 (大久保)



毘沙門児童遊園



白銀公園

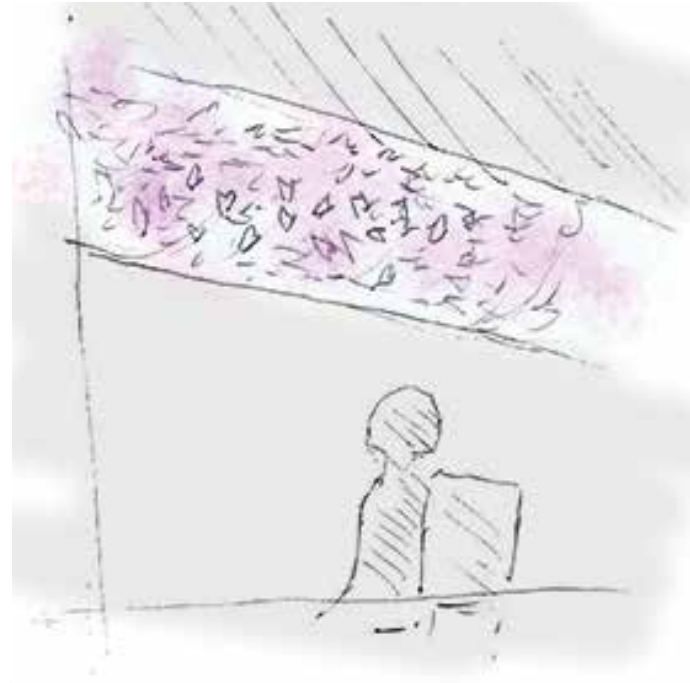


小滝橋脇公衆便所



北柏木公園



百二公園

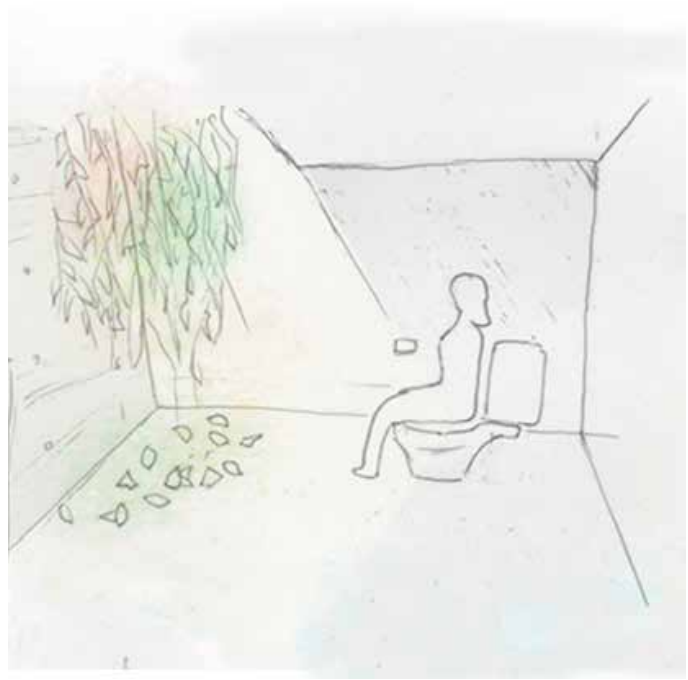

若宮公園



大東橋公衆便所




西大久保公園




東大久保公園



中町公園

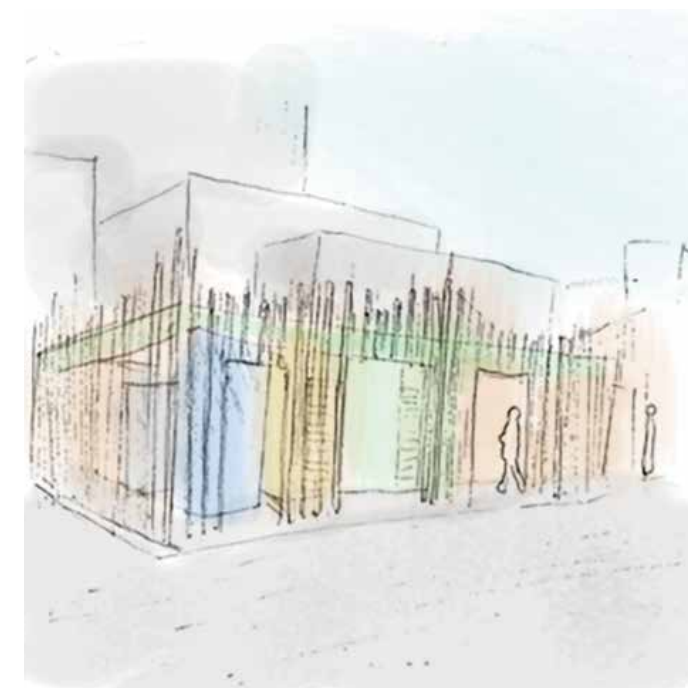

大久保公園

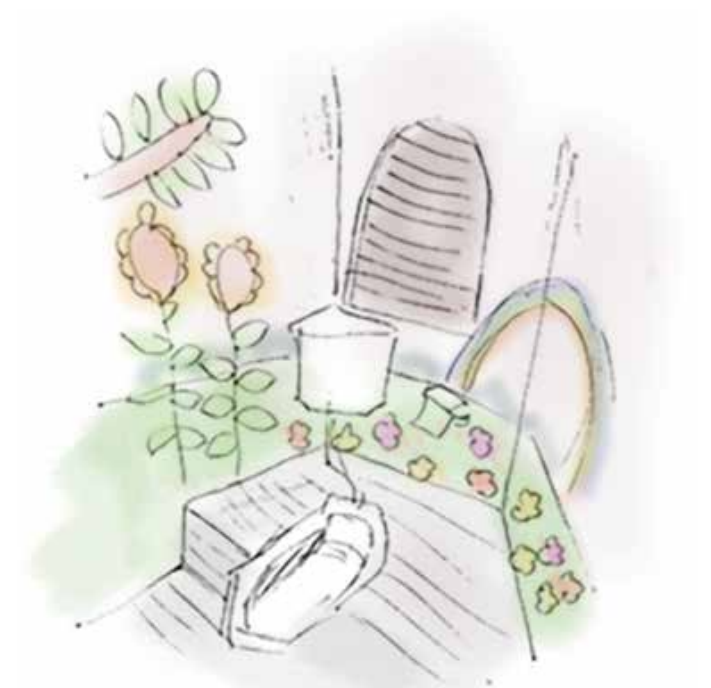

西大久保児童遊園




山伏公園



柏木どんぐり公園



蜀江坂公園

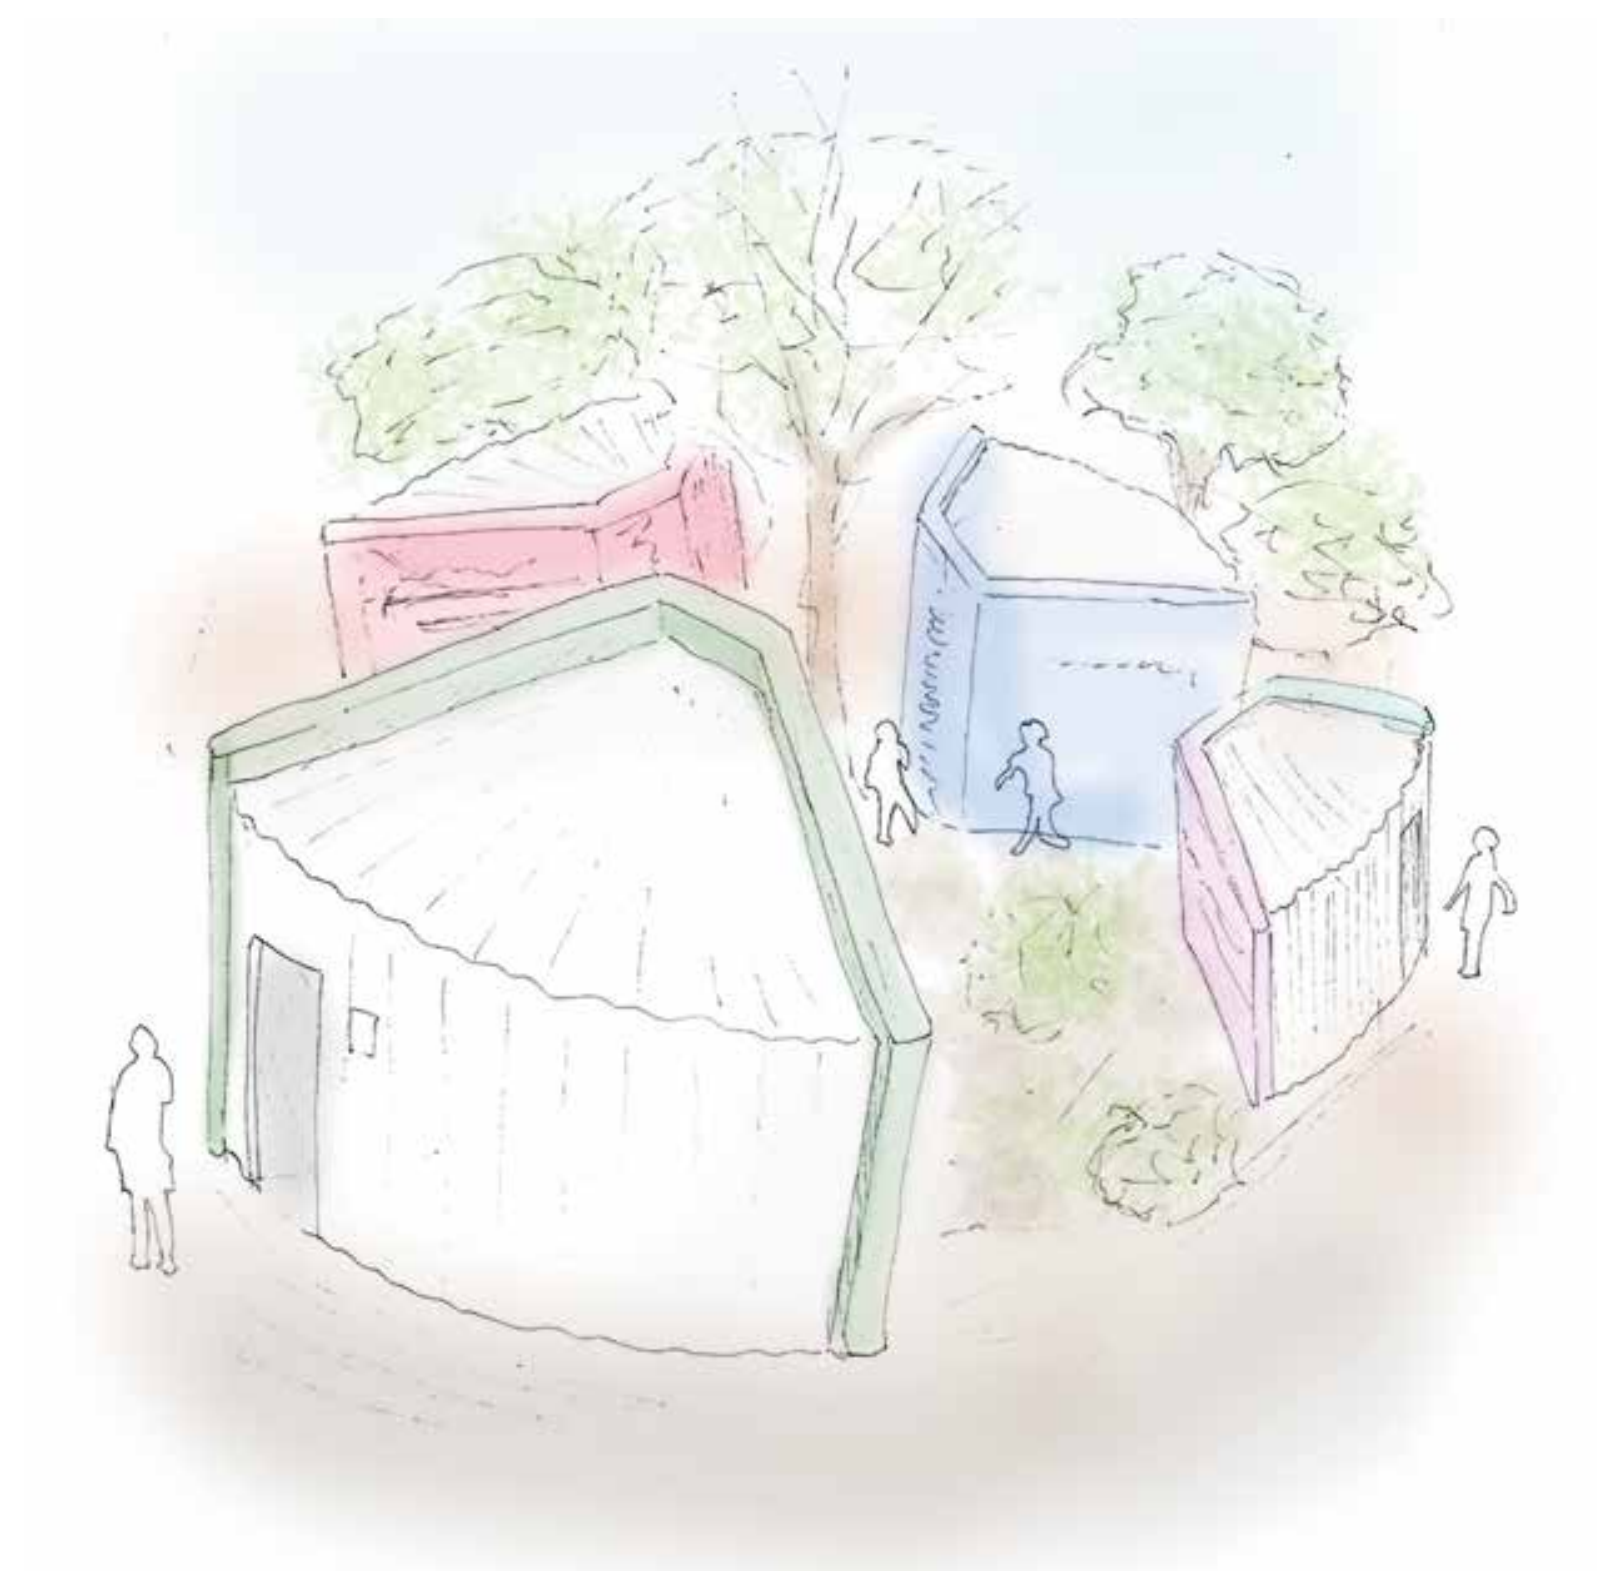


百人町ふれあい公園



市谷八幡児童遊園




さつき児童遊園

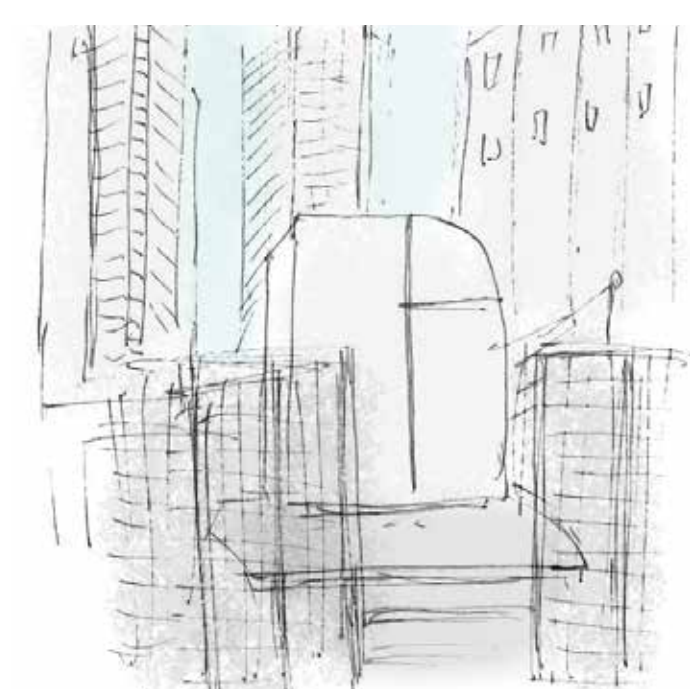

柏木公園



小泉八雲記念公園

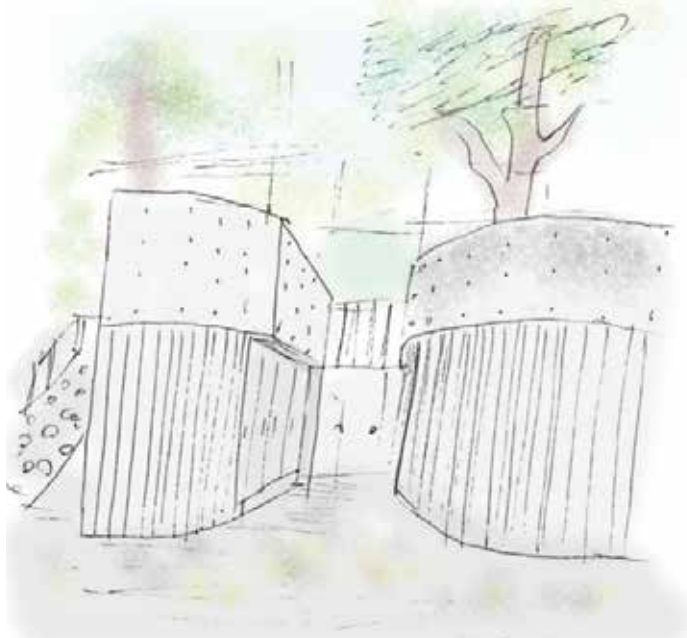

住吉公園



富久町公衆便所



ちびっこ広場（中央公園）




大久保北公園



余丁町児童遊園



角筈公園

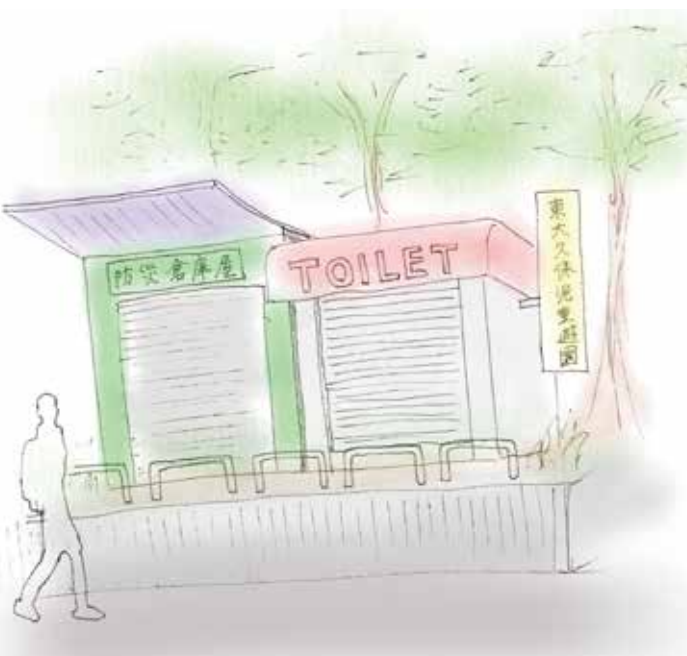


東大久保児童遊園



わかまつ児童遊園



中富久児童遊園

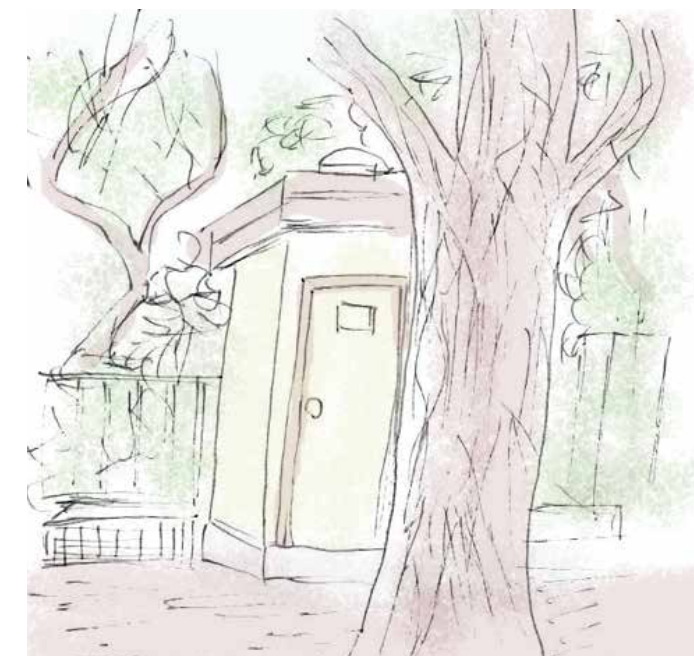

余丁東児童遊園




事務局前（中央公園）



抜弁天公園




戸山公衆便所

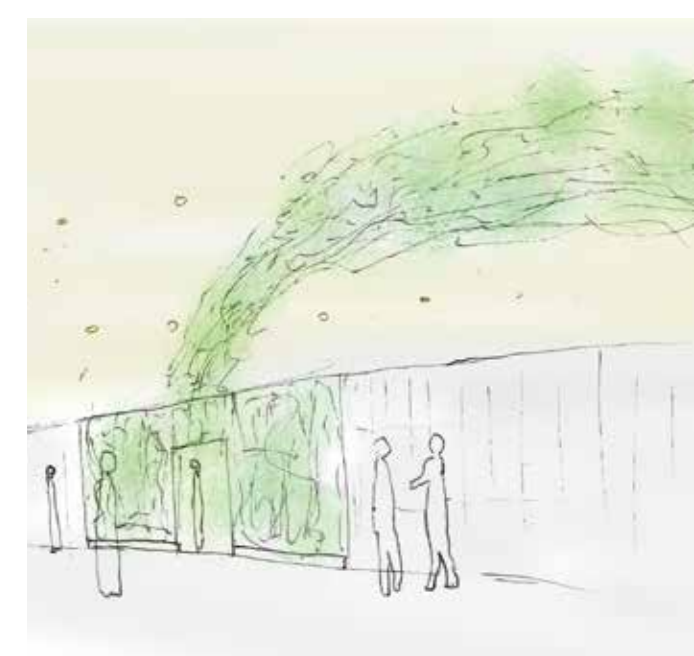

新宿西口地下第二便所



新宿西口地下第一便所

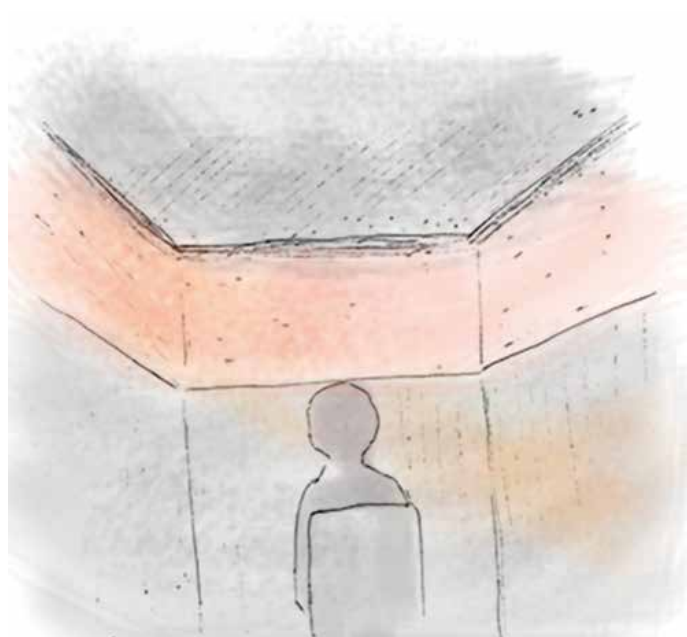

天神山児童遊園



水の広場（中央公園）



富士見台（中央公園）



戸山公園 1（箱根山）



戸山東公園



台町すみれ公園



戸山公園 2（箱根山）



戸山公園 3（箱根山）



富久さくら公園



ちびっこ広場・誰でもトイレ（新宿中央公園）



太宗寺公衆便所



御苑前公衆便所



大京公園



内藤児童遊園




左門公園



花園西公園



花園公園

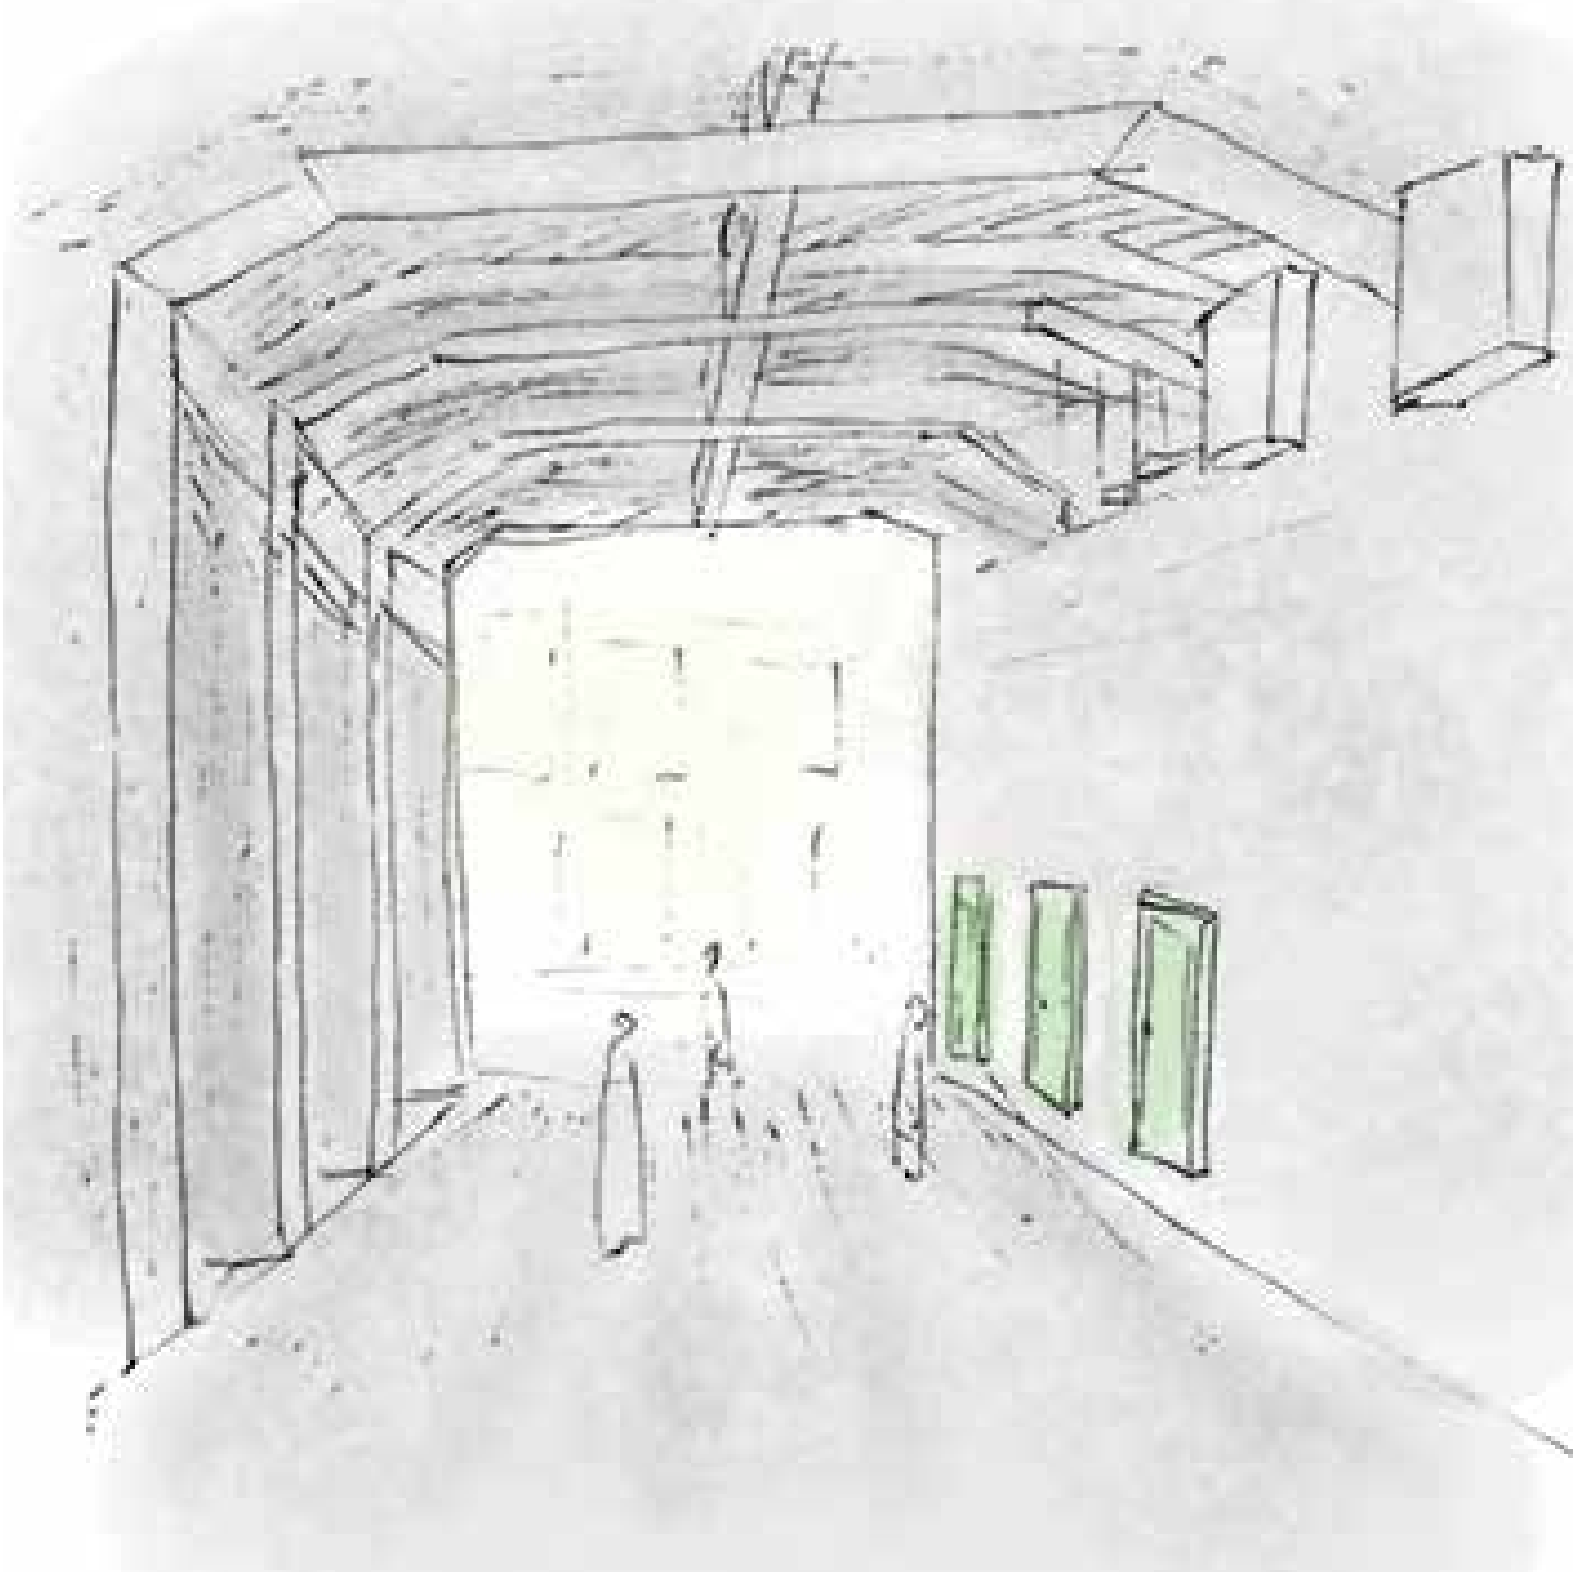

曙橋下公衆便所



四ツ谷駅前公衆便所




スポーツ広場（中央公園）



愛住公園



津の守坂児童遊園

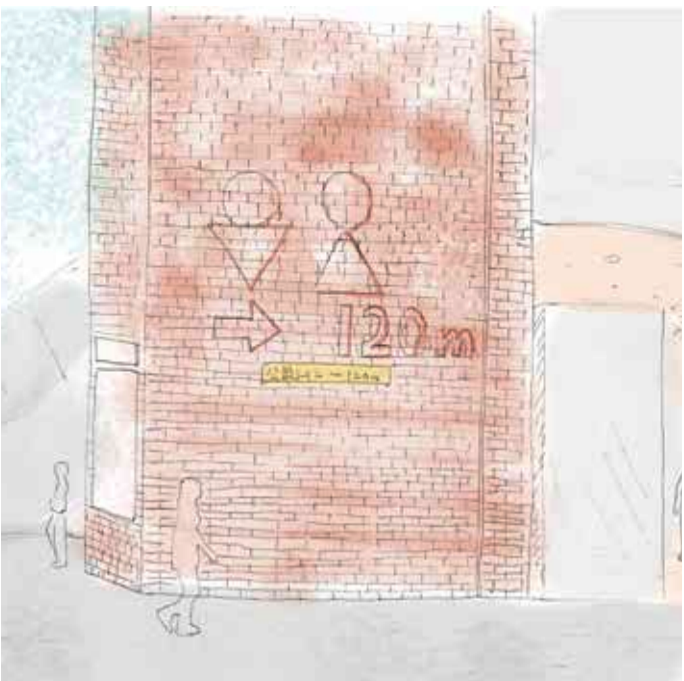


西部新宿公衆便所



みょうが坂児童遊園



あらき児童遊園

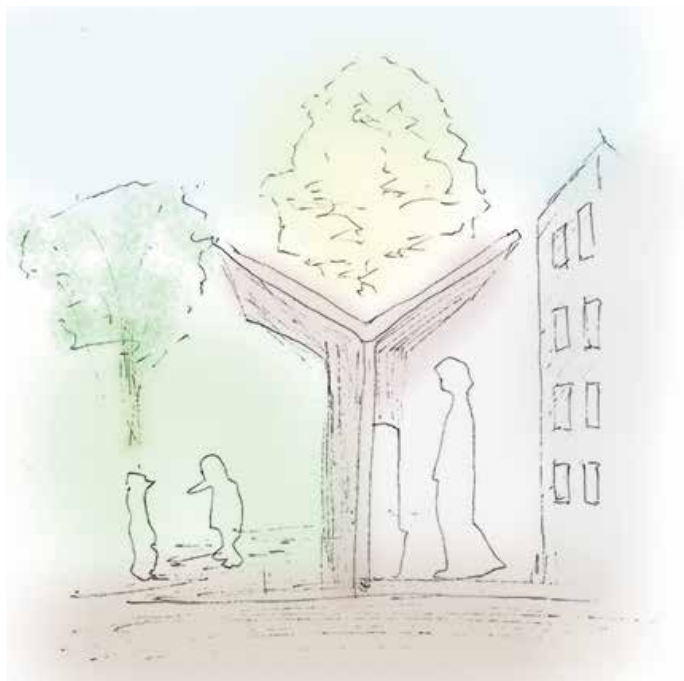

三栄公園



四谷見附公園



芝生広場（中央公園）



大木戸児童遊園



荒木公園



よつや児童遊園



みなみもと町公園



遊歩道公園




もとまち公園



若葉公園




国立競技場前

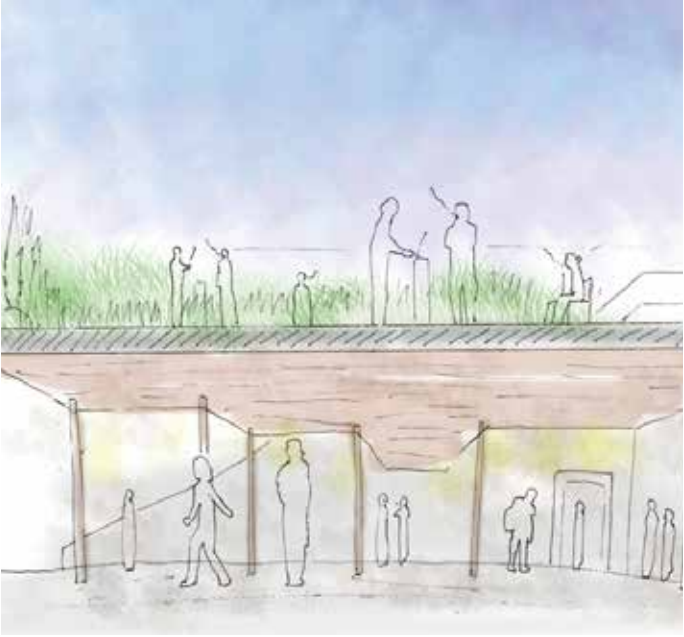

新宿東南口公衆便所



新左門公園

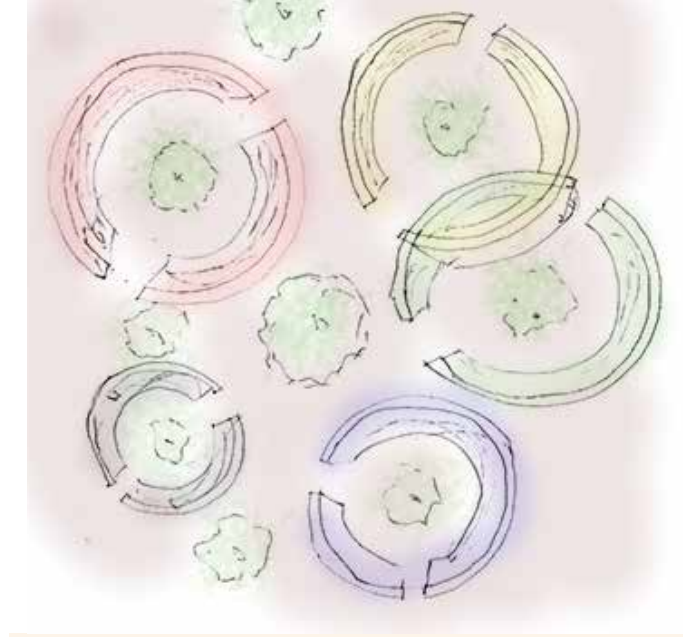

明治公園