

製作


ShinjukuCreatorsFesta2012
 期間2012.8.24~9.2 sakaushi lab

コンセプト

新宿が何かを、何かが新宿を、
 生み出し育み続け、
 塗り替え彩り続ける
 途切れる事の無い循環。
 この場所を再発見する事を
 期待して。




Section Structure

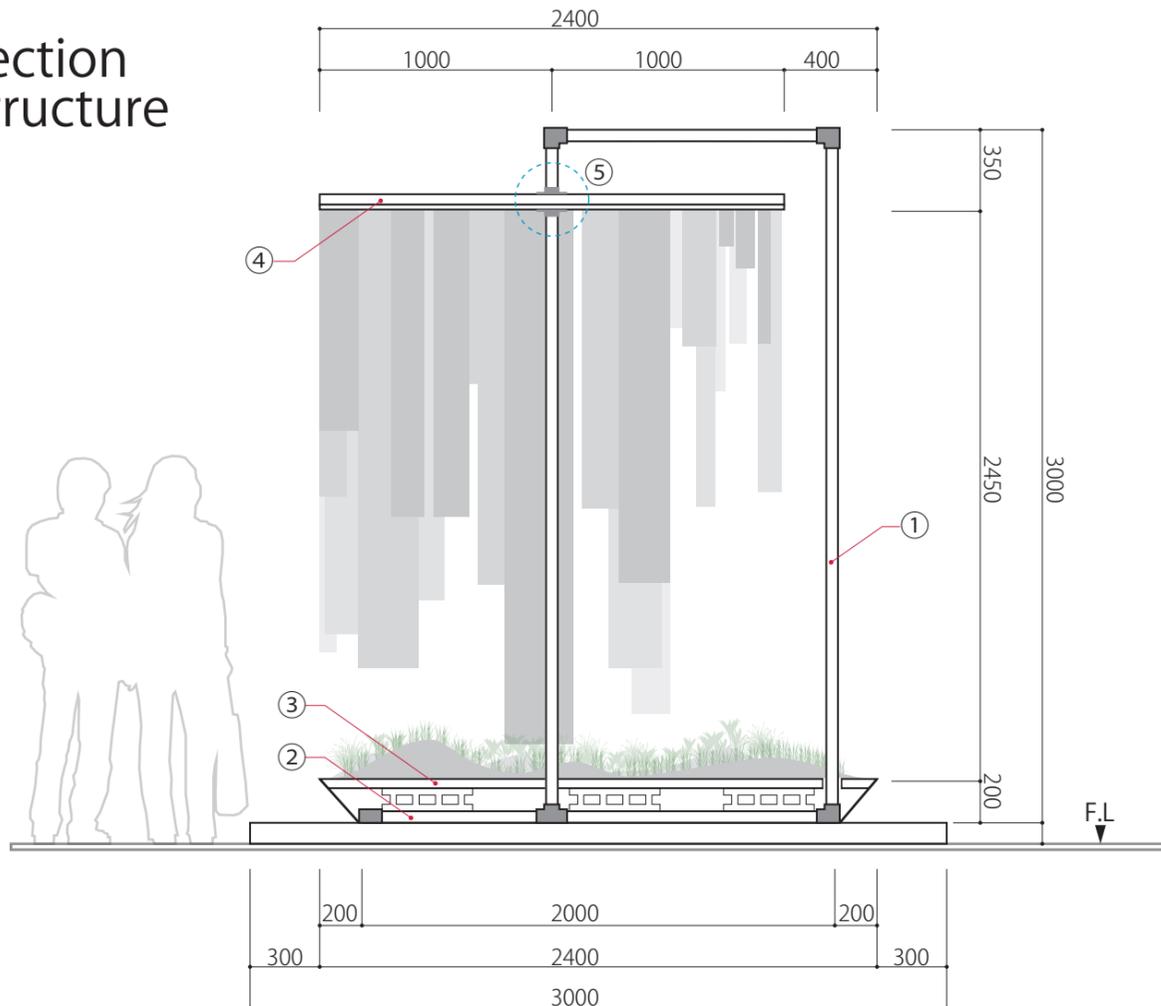


Detail


①単管パイプ (Φ50?)+ジョイント

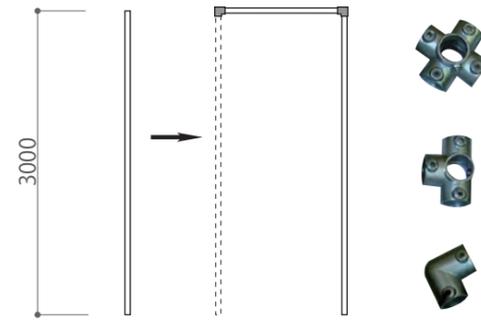


②単管パイプ+ジョイント

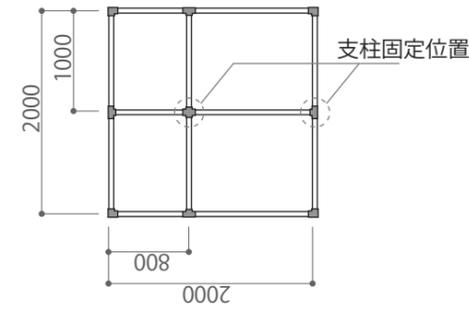


③下部パネル 2400×2400

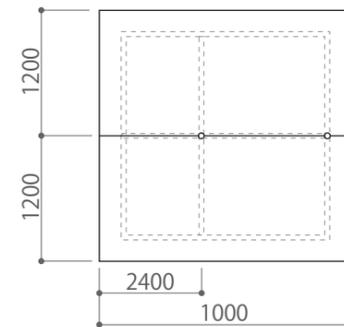


④上部パネル (木枠) 2000×2000

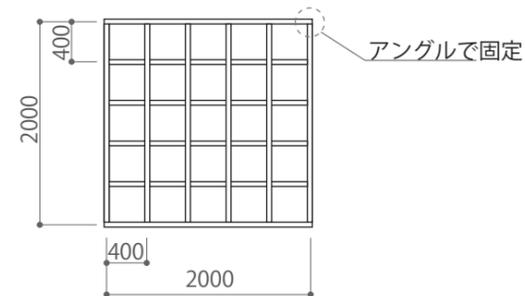

⑤上部パネルと支柱の接合部

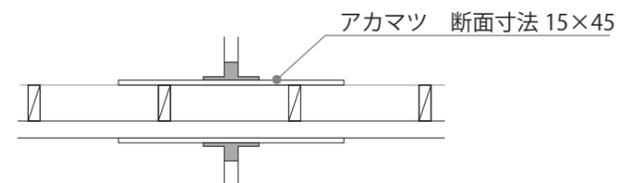

組み立て工程

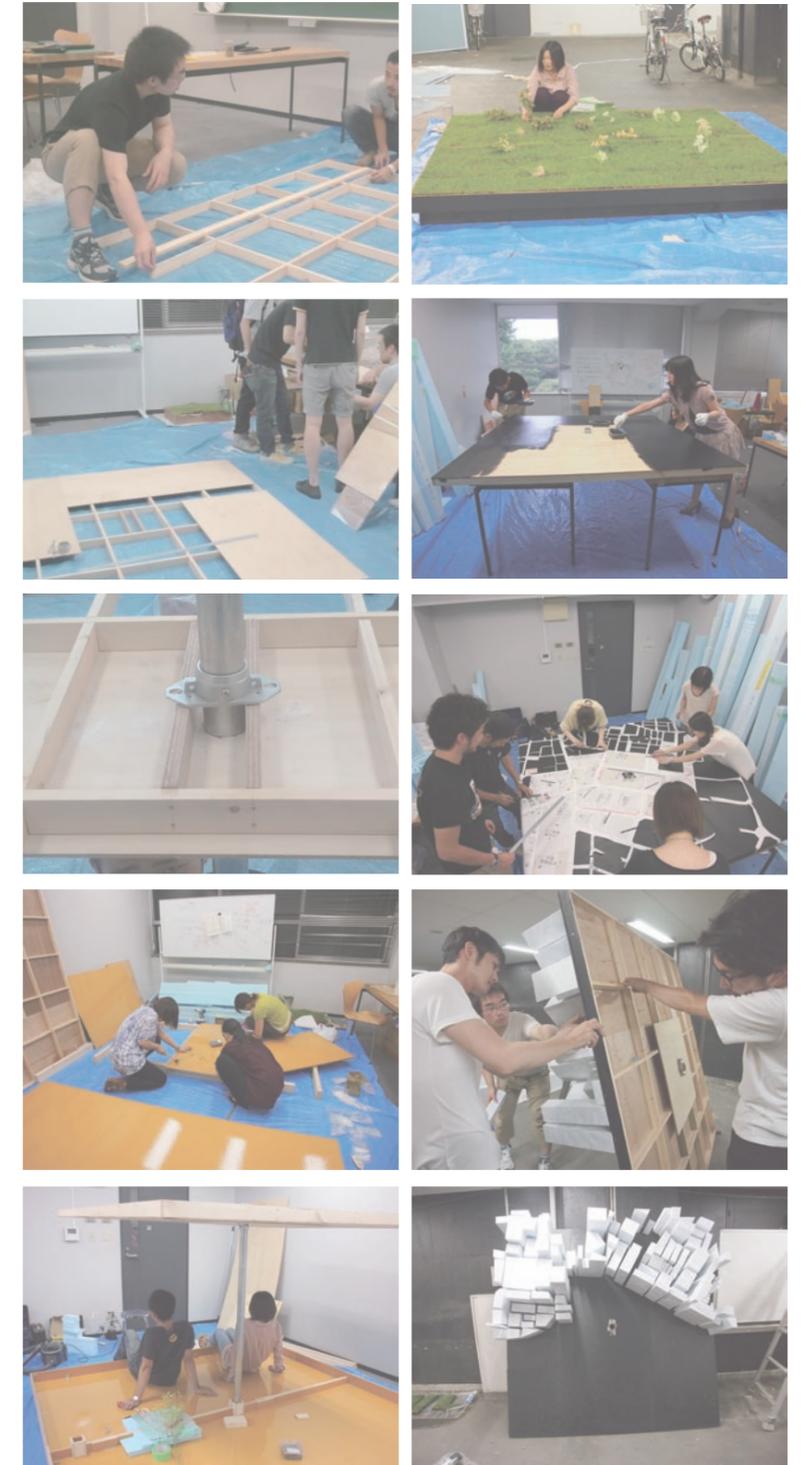

⑥土台材料と詳細寸法

